


Hus A, LGH 01

Bottenvåning

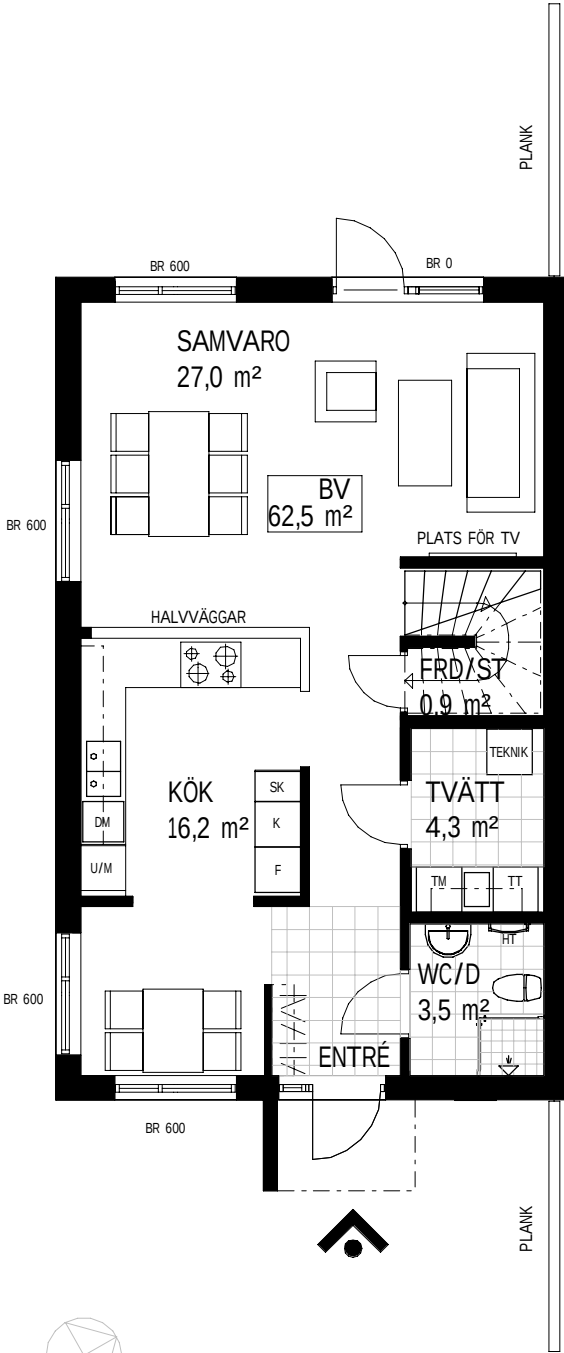

Lägenhetsfakta


Förklaring till planritning

G	GARDEROB
SK	SKAFFERI
K	KYL
F	FRYS
DM	DISKMASKIN
U/M	UGN/MICRO
TT	TVÄTTMASKIN
TM	TORKTUMBLARE
TEKNIK	FRÅNLUFTSVÄRMEPUMP
	SPISHÄLL MED BÄNKFLÄKT
	KAPPHYLLA
	HANDDUKSTORK
KLK	KLÄDKAMMARE
FRD/ST	FÖRRÅD/STÄD
BR	BRÖSTNINGSHÖJD/UNDERKANT FÖNSTER
	VINDSLUCKA



Övrig information

- Parkettgolv där inte annat anges.
- Klinker vid entrédörr, tvätt och i wc/dusch.
- Rumshöjd: 2,50 m

Våning

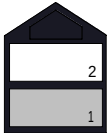


Del av hus

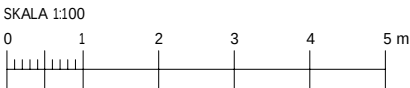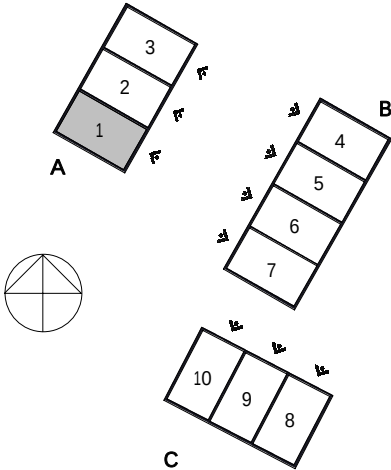

Avvikelser kan förekomma,
ytangivelser är preliminära.

Hus A, LGH 01

Ovanvåning, Alt. 1

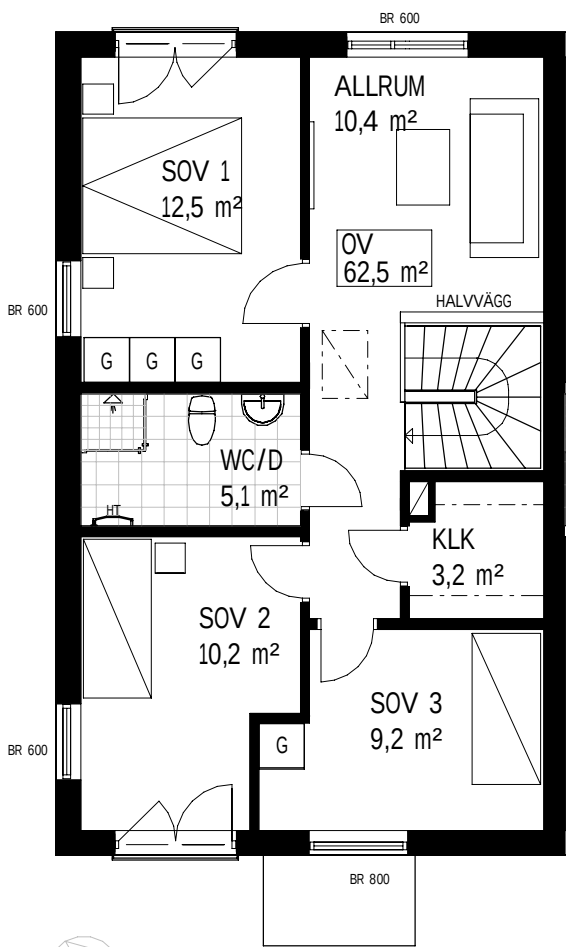

Lägenhetsfakta


Förklaring till planritning

G	GARDEROB
SK	SKAFFERI
K	KYL
F	FRYS
DM	DISKMASKIN
U/M	UGN/MICRO
TT	TVÄTTMASKIN
TM	TORKTUMMLARE
TEKNIK	FRÅNLUFTSVÄRMEPUMP
	SPISHÄLL MED BÄNKFLÄKT
	KAPPHYLLA
	HANDDUKSTORK
KLK	KLÄDKAMMARE
FRD/ST	FÖRRÅD/STÄD
BR	BRÖSTNINGSHÖJD/UNDERKANT FÖNSTER
	VINDSLUCKA



Övrig information

- Parkettgolv där inte annat anges.
- Klinker vid entrédörr, tvätt och i wc/dusch.
- Rumshöjd: 2,50 m

Våning

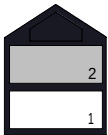


Del av hus

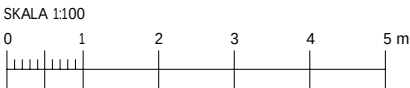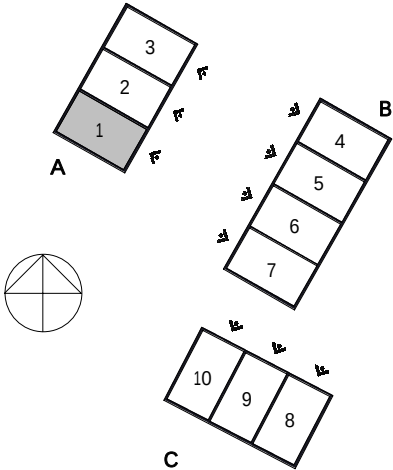

Avvikelse kan förekomma,
ytangivelser är preliminära.

Hus A, LGH 01

Ovanvåning, Alt. 2

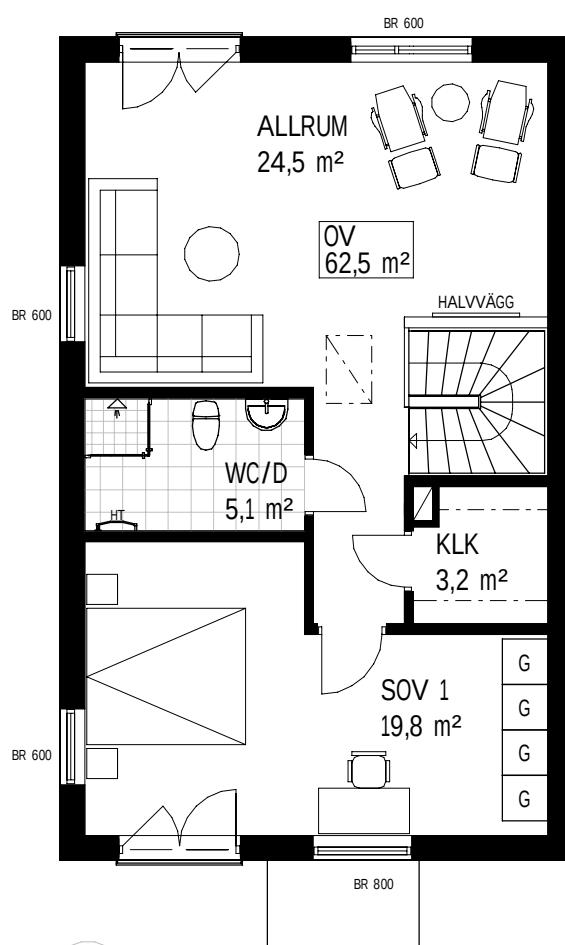

Lägenhetsfakta


Förklaring till planritning

G	GARDEROB
SK	SKAFFERI
K	KYL
F	FRYS
DM	DISKMASKIN
U/M	UGN/MICRO
TT	TVÄTTMASKIN
TM	TORKTUMLARE
TEKNIK	FRÅNLUFTSVÄRMEPUMP
	SPISHÄLL MED BÄNKFLÄKT
	KAPPHYLLA
	HANDDUKSTORK
KLK	KLÄDKAMMARE
FRD/ST	FÖRRÅD/STÄD
BR	BRÖSTNINGSHÖJD/UNDERKANT FÖNSTER
	VINDSLUCKA


Övrig information

- Parkettgolv där inte annat anges.
- Klinker vid entrédörr, tvätt och i wc/dusch.
- Rumshöjd: 2,50 m


Våning

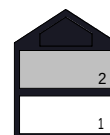

Del av hus

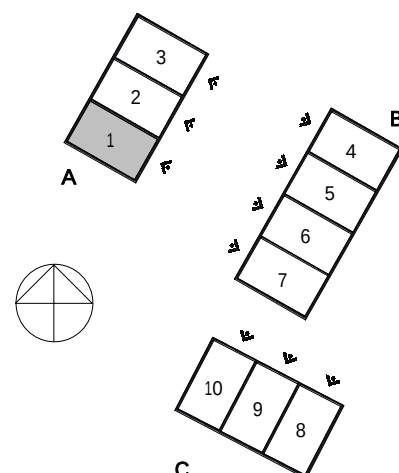


SKALA 1:100

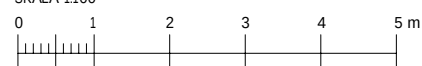

Avvikelse kan förekomma,
ytangivelser är preliminära.

Hus A, LGH 01

Ovanvåning, Alt. 3

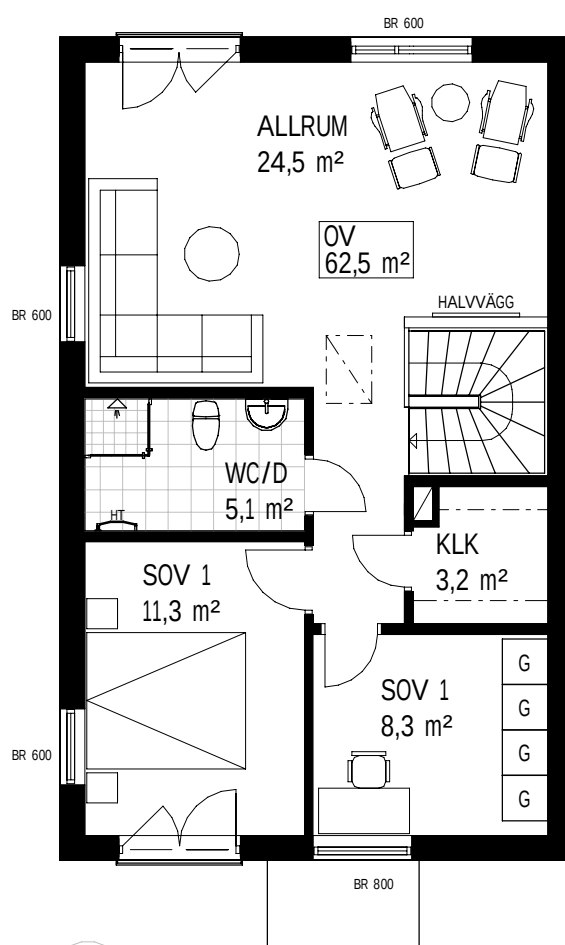

Lägenhetsfakta


Förklaring till planritning

G	GARDEROB
SK	SKAFFERI
K	KYL
F	FRYS
DM	DISKMASKIN
U/M	UGN/MICRO
TT	TVÄTTMASKIN
TM	TORKTUMLARE
TEKNIK	FRÅNLUFTSVÄRMEPUMP
	SPISHÄLL MED BÄNKFLÄKT
	KAPPHYLLA
	HANDDUKSTORK
KLK	KLÄDKAMMARE
FRD/ST	FÖRRÅD/STÄD
BR	BRÖSTNINGSHÖJD/UNDERKANT FÖNSTER
	VINDSLUCKA


Övrig information

- Parkettgolv där inte annat anges.
- Klinker vid entrédörr, tvätt och i wc/dusch.
- Rumshöjd: 2,50 m


Våning

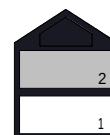

Del av hus

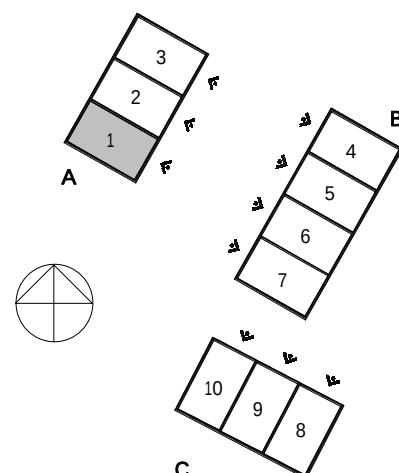

SKALA 1:100

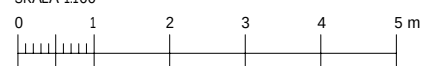

Avvikelser kan förekomma,
ytangivelser är preliminära.