


B₁
e₂ h₂ h₁
p₁ o₁

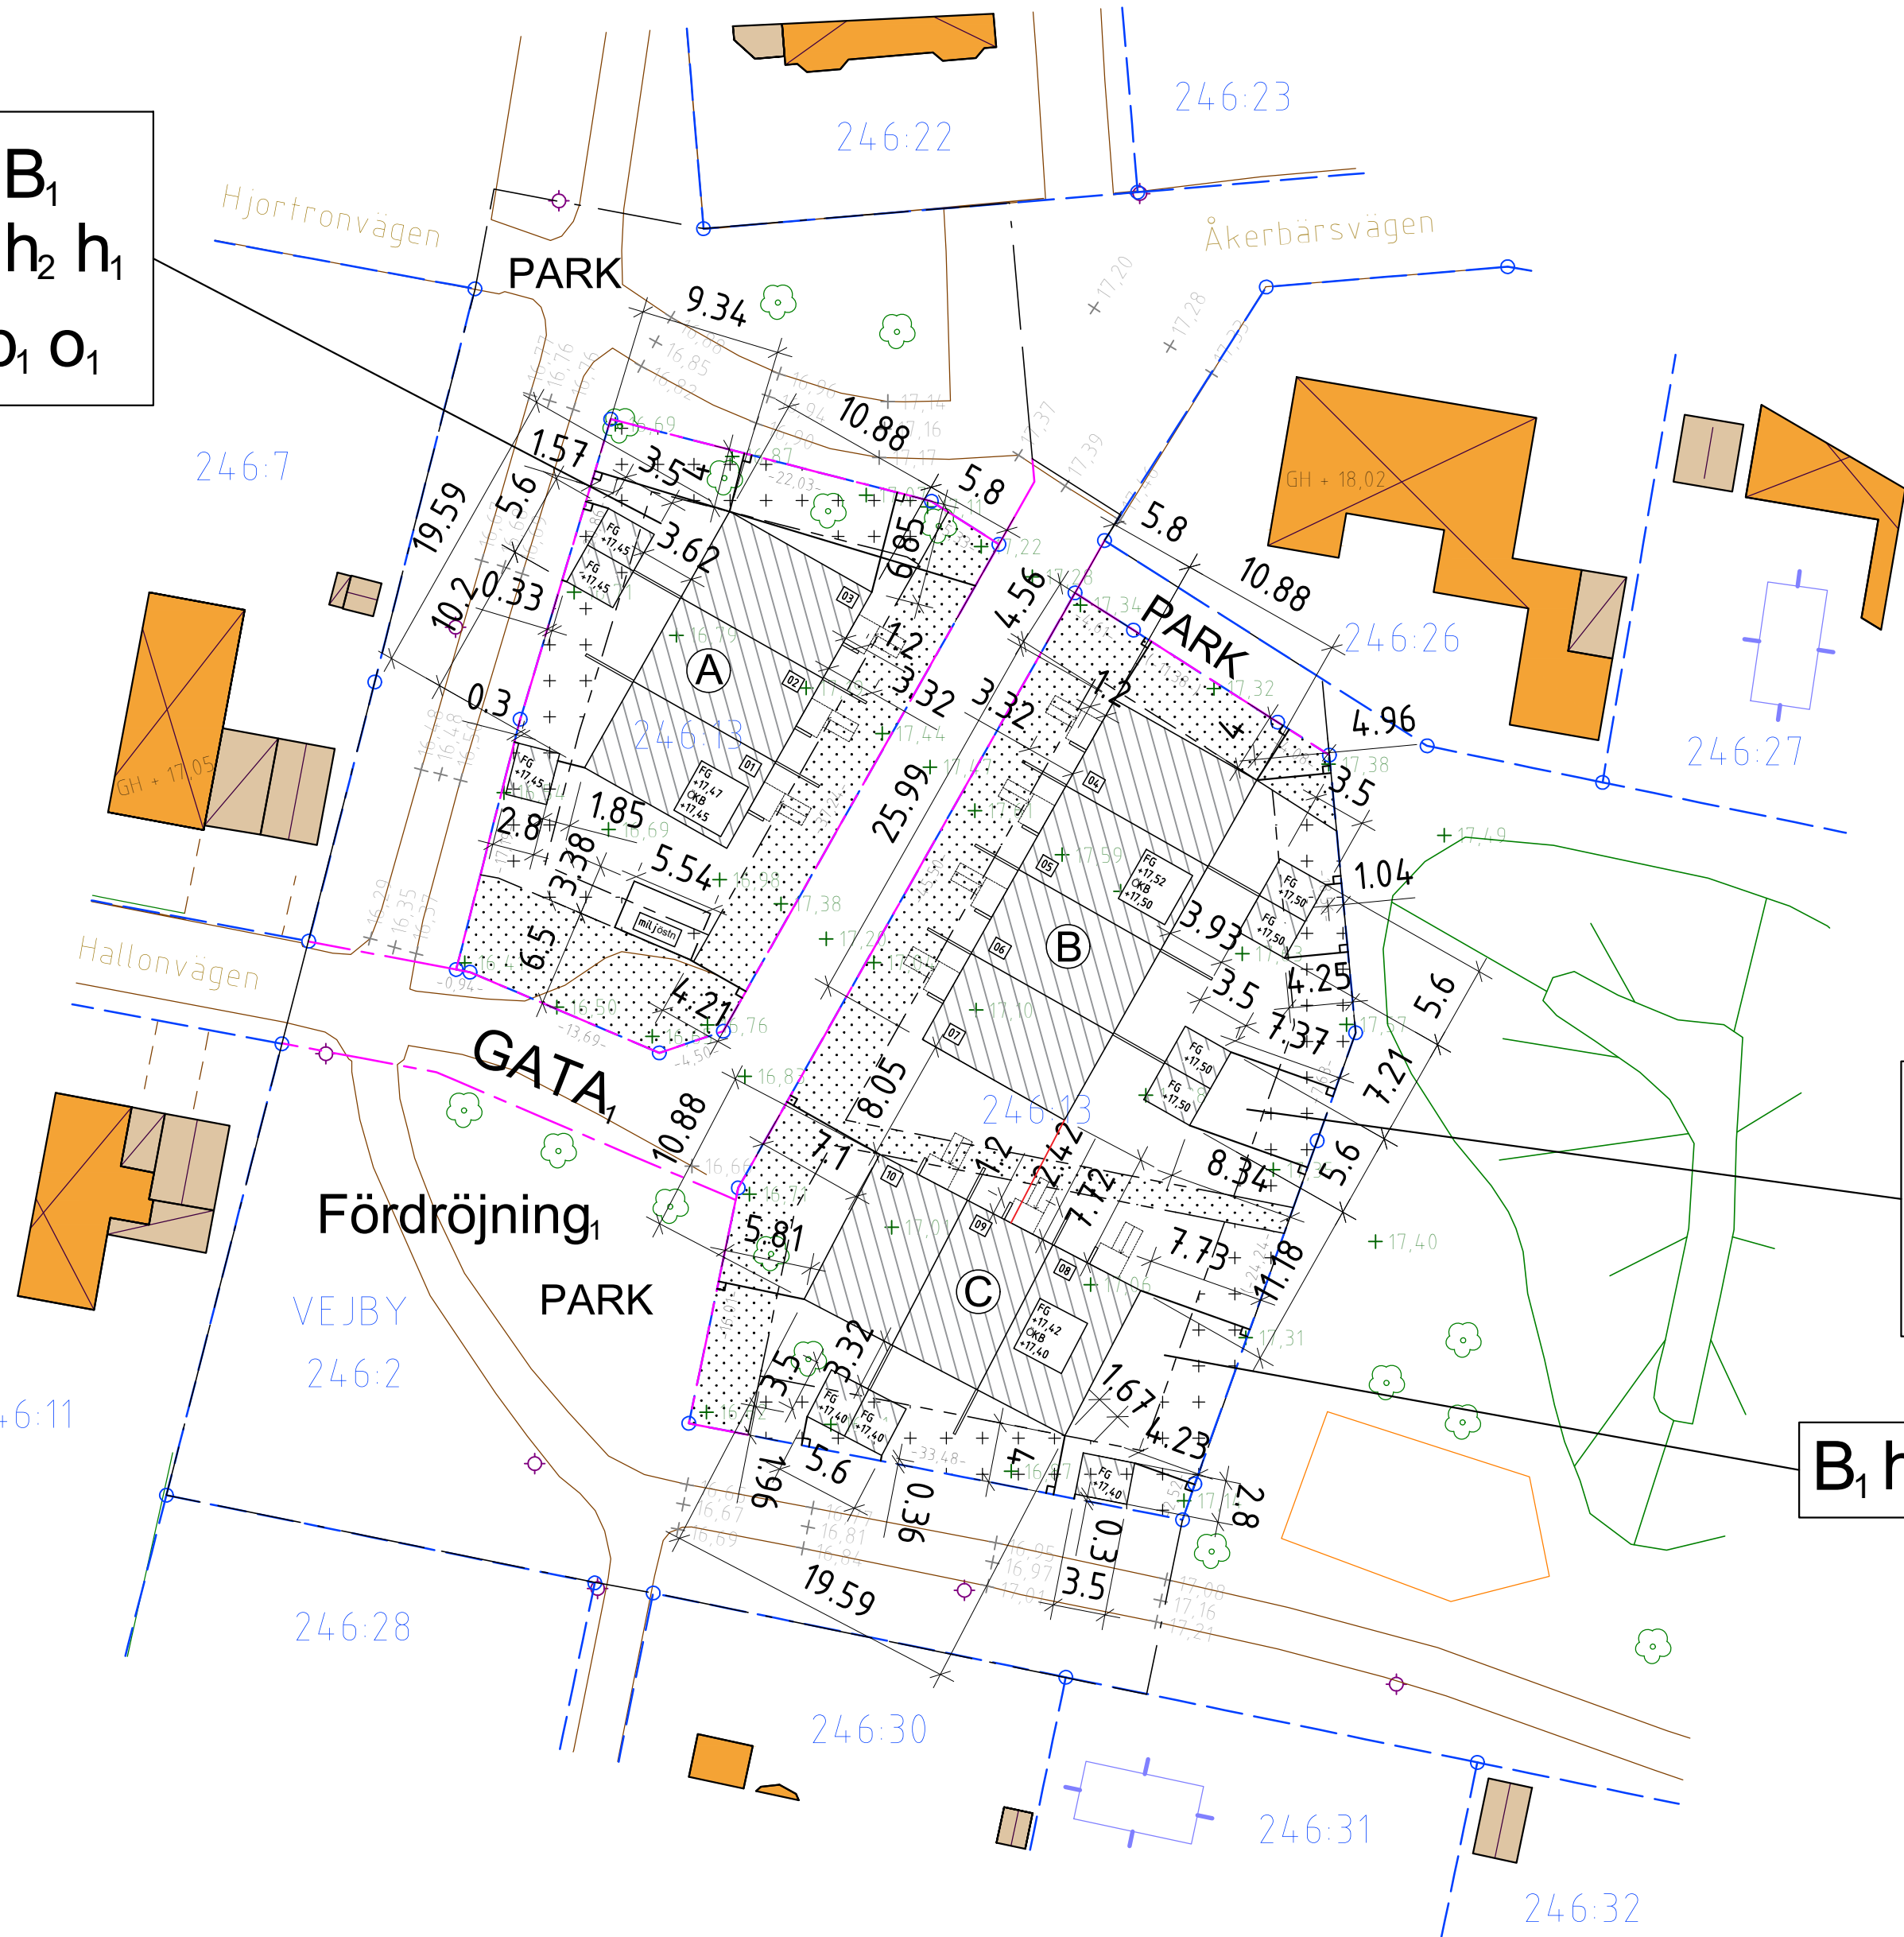

B₁
e₁ h₂ h₁
p₁ o₁

B₁ h₁ o₁

BET	ÄNDRINGEN AVSER	DATUM	SIGN
BYGGLOVSHANDLING			
 Karin Petterssons ARKITEKTBYRÅ AB 0431-47 84 00 www.karinpetterssons.se			
VEJBY 246:13 ÄNGELHOLMS KOMMUN			
UPPDRAG NR 200311	RITAD AV S.LINANDER	HANDLÄGGARE S.LINANDER	
DATUM 2024-12-17	ANSVARIG ERIK HOLMGREN		
NYBYGGNAD AV RÅDHUS NYBYGGNAD AV FÖRRÅD OCH PLANK LGH 1-10 SITUATIONSPLAN			
SKALA 1:200 1:400	NUMMER A1		BET



Ängelholms
kommun

Nybyggnadskarta över
VEJBY 246:13
Ängelholms kommun

Dnr: K 2024-000880
Gatuadress: Hallonvägen 11
Fastighetsarea (m²): 2 606
Gällande detaljplan: DP 1142
För fullständiga planbestämmelser, se plankartan

Information från stadsmiljö:
Vägen är kommunal och färdigasfalterad

Information från VA-enheten:
Förbindelsepunkt saknas och hanteras i samråd med VA-enheten
Dämningshöjd för dagvatten är lika med gathöjden

Förbindelse- punkt	Vattengångens höjd i förbind- elsepunkt	Diameter i förbindelse- punkt	
Vatten	-	-	-
Spillvatten	-	-	-
Dagvatten	-	-	-

Servisledningar för vatten och avlopp:

- ☒ Fastighetens VA-installation kan erhålla anslutning till den allmänna VA-anläggningen enligt nybyggnadskarta. För brukande av allmän VA-ledning gäller föreskrifter i "Allmänna bestämmelser för brukandet av allmän vatten- och avloppsanläggning ABVA"
- ☐ Fastigheten kan för närvarande icke anslutas till allmän VA-anläggning
- Önskas ytterligare upplysningar, kontakta kommunens VA-enhet

Övrig information:
- 00,00- Avstånd mellan gränsmarkeringar enligt förrättningsakt
(- 00,00-) Avstånd mellan gränsmarkeringar enligt digitala registerkartan
För mer information kring fastighetsgränser och gränsmått hänvisas till Lantmäteriet

Skala 1:400 (A2)	Koordinatsystem i plan SWEREF 99 13 30	Koordinatsystem i höjd RH 2000
---------------------	---	-----------------------------------

Upprättad av kart- och mätenheten:
2024-11-18 (Giltighetstid 2 år)

