



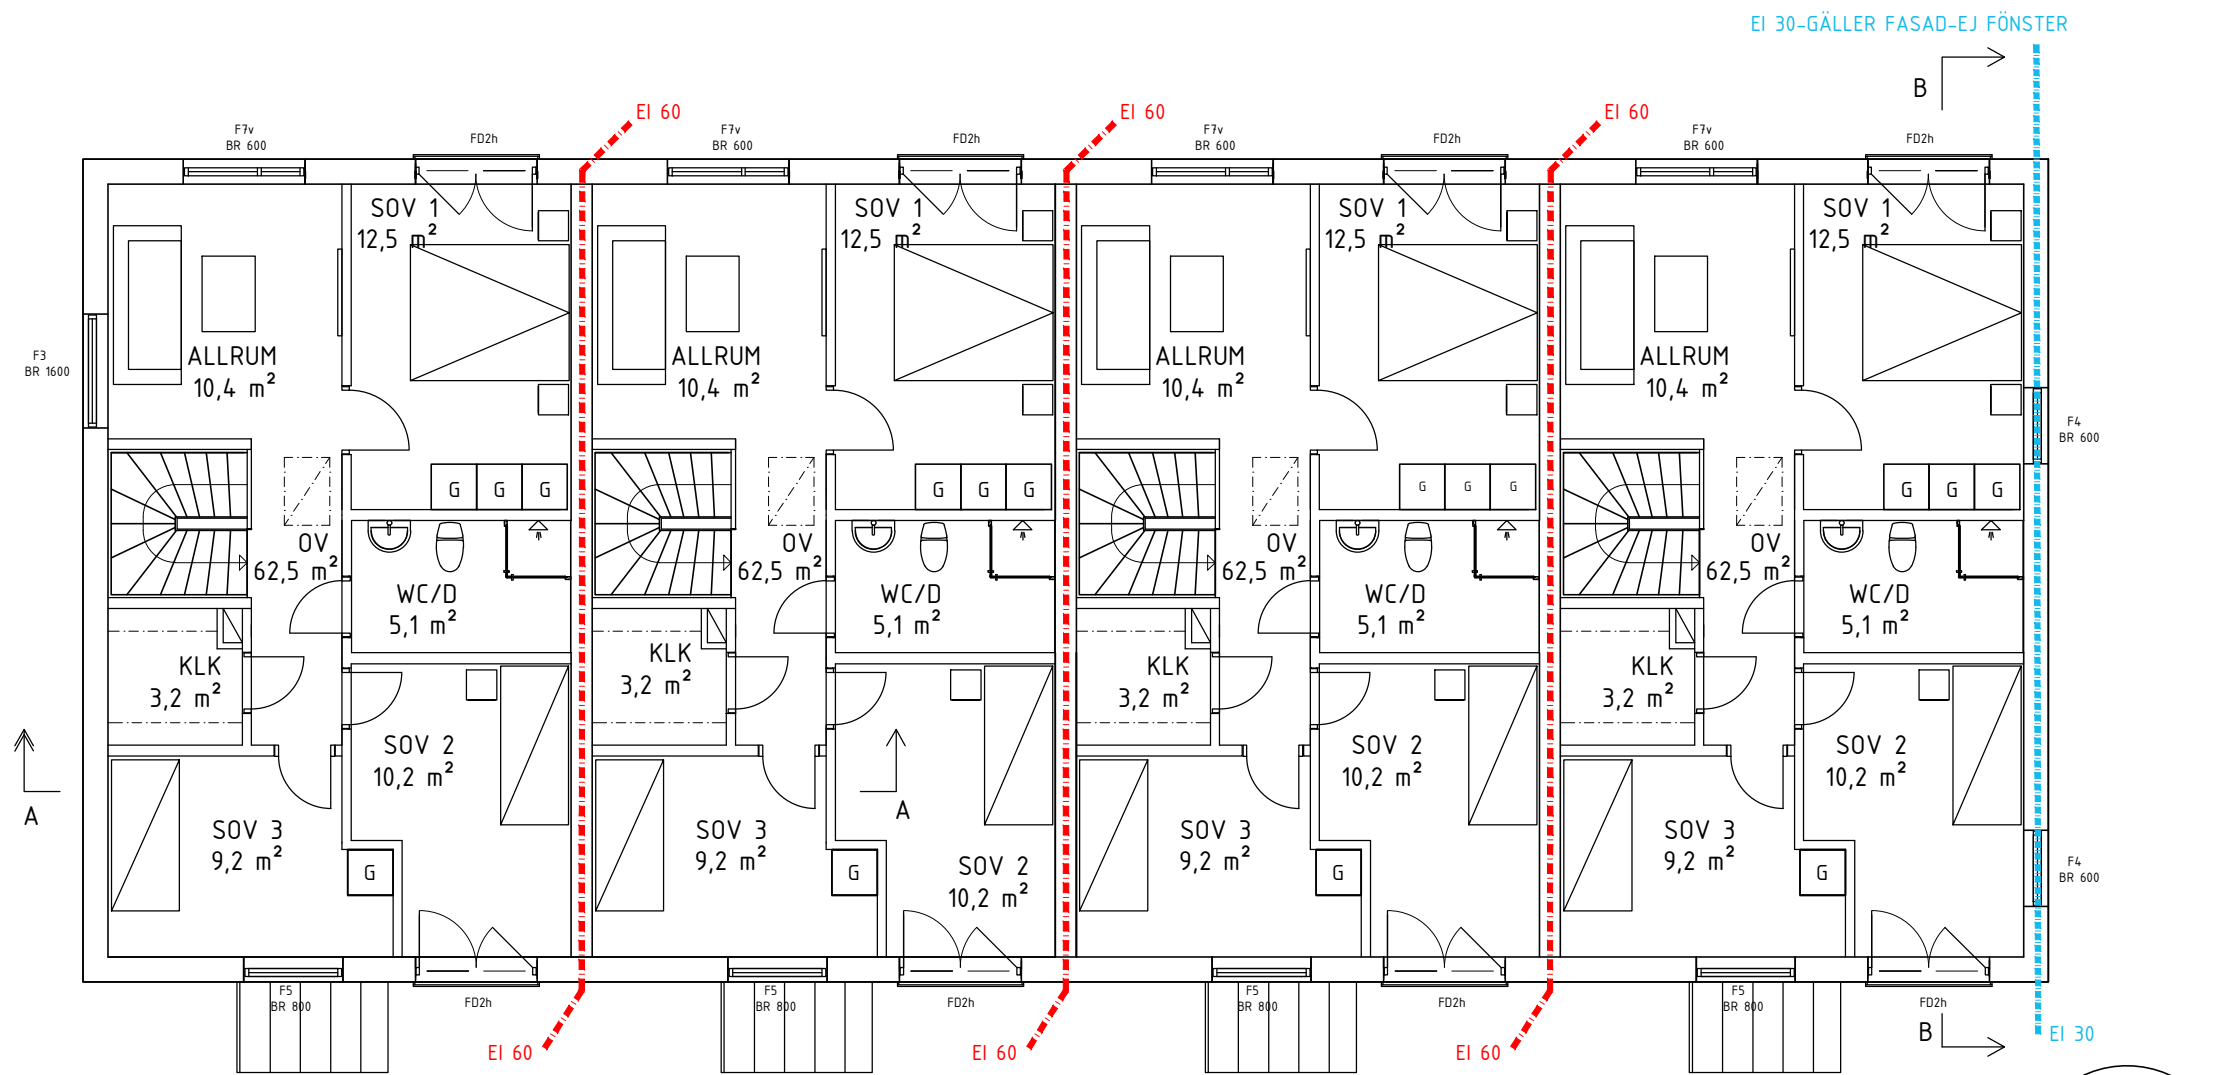

Hus B, plan ÖV, skala 1:100

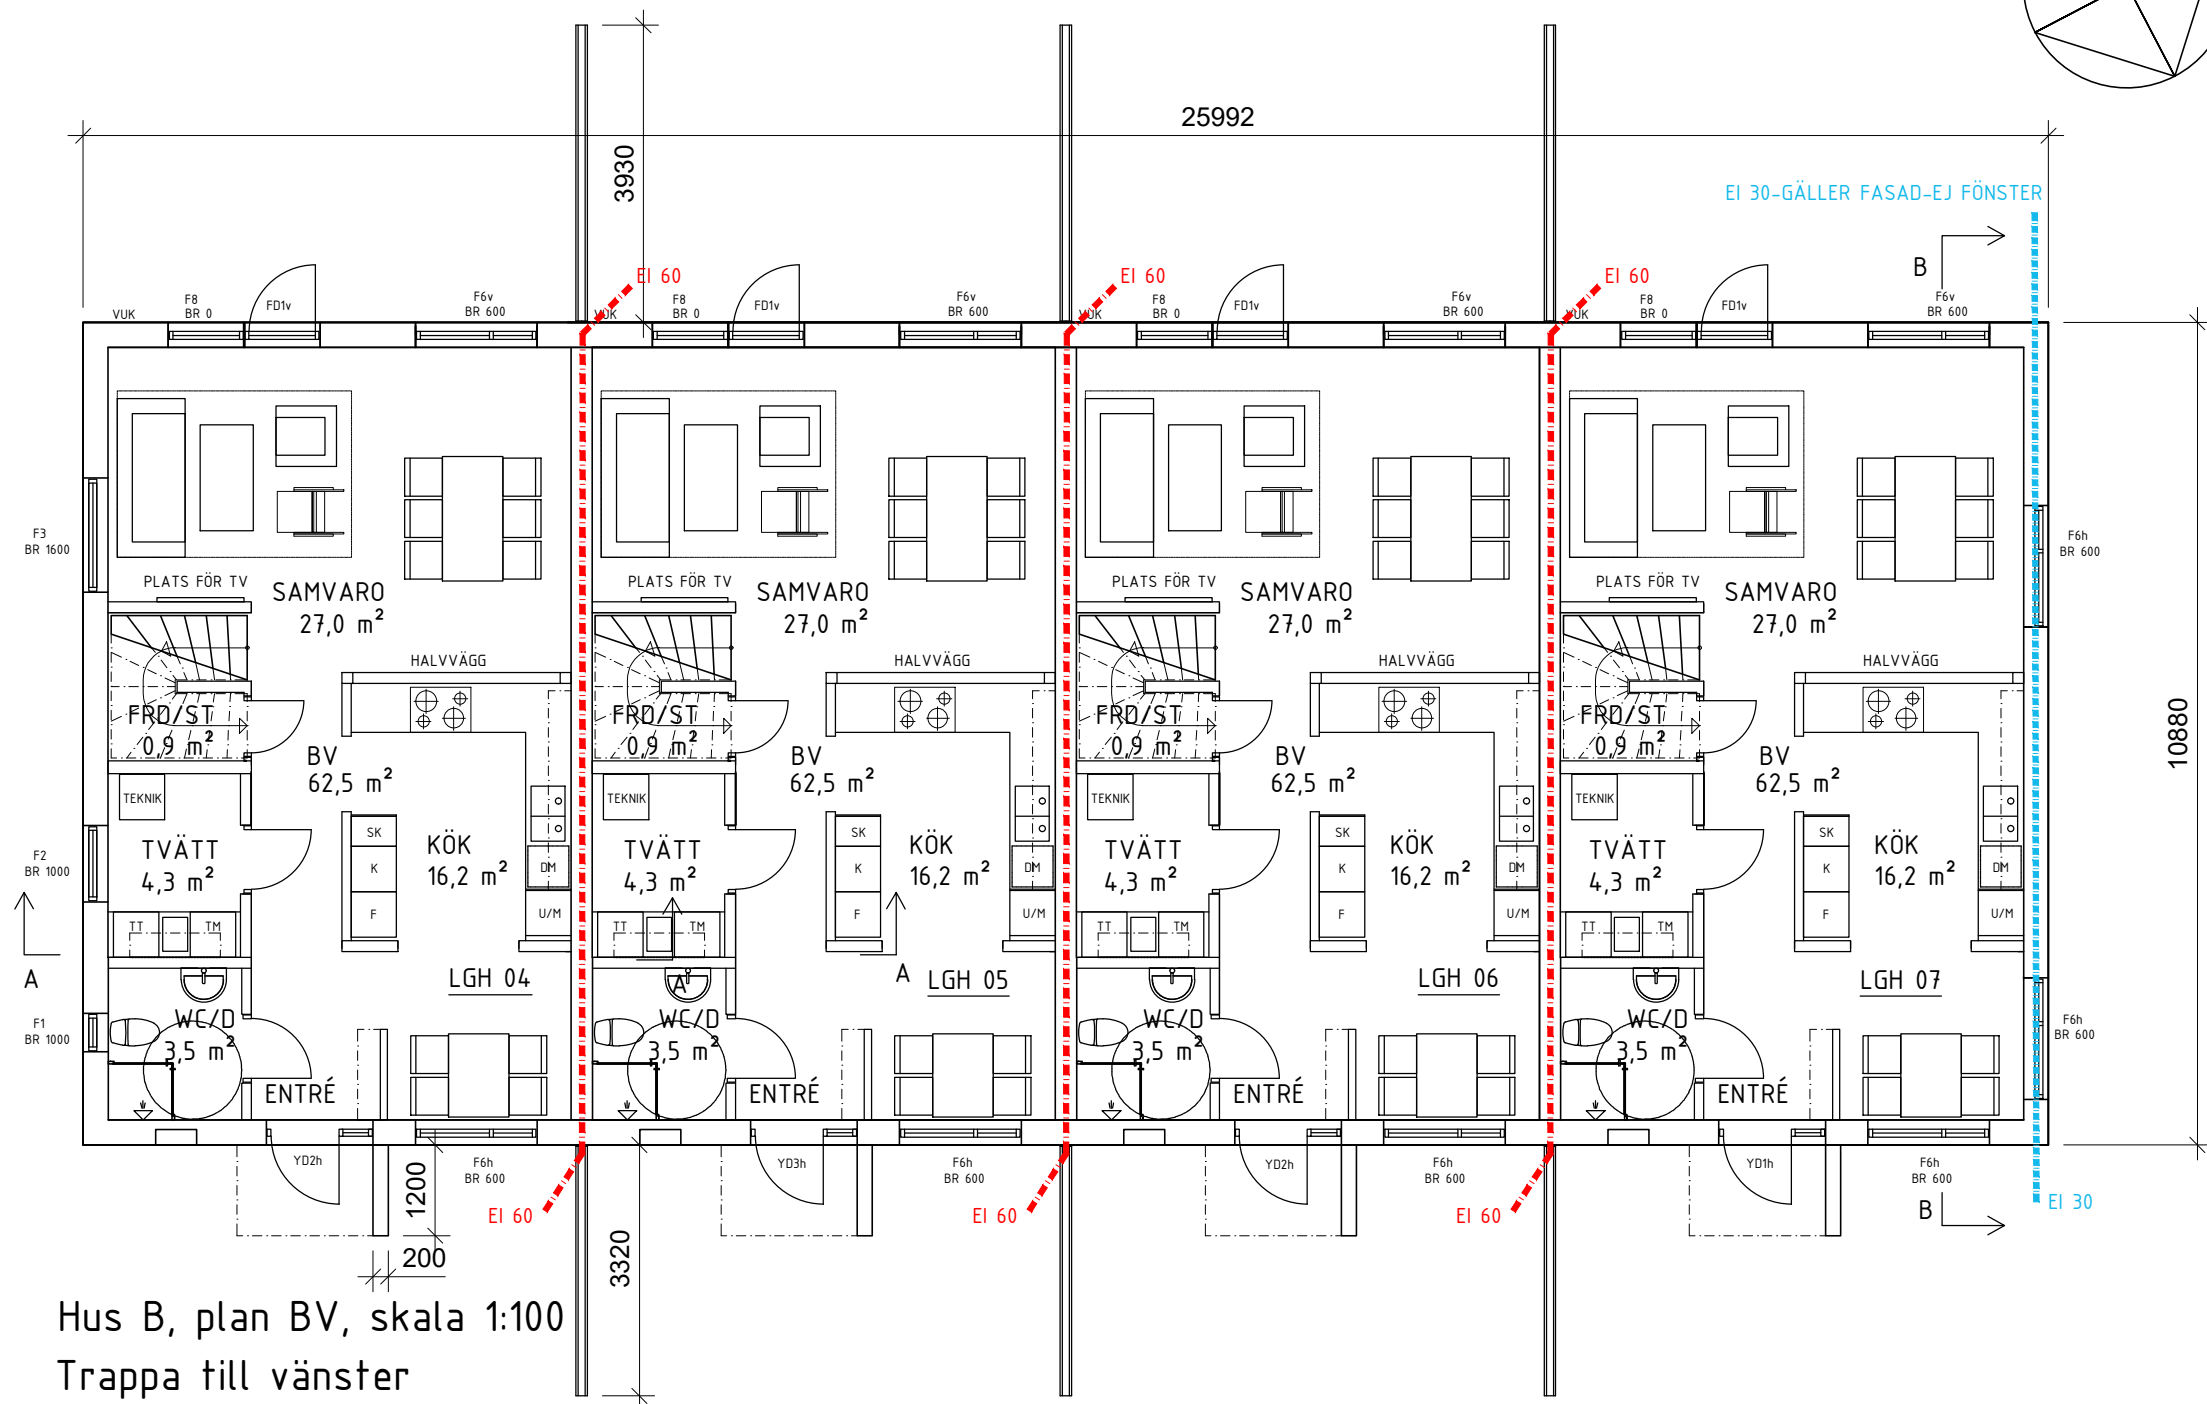


Hus B, plan BV, skala 1:100
Trappa till vänster




Hus B, entréfasad mot nordväst, skala 1:100




Hus B , fasad mot sydost, skala 1:100

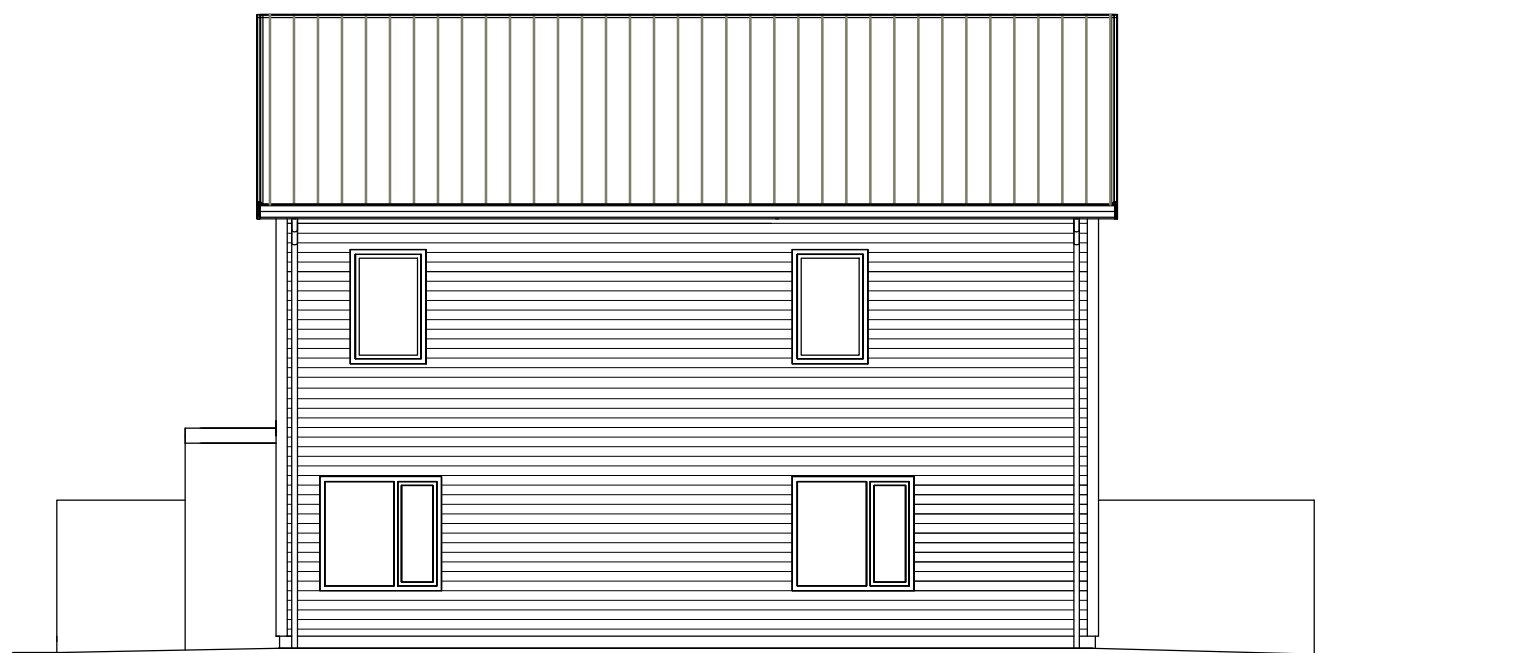


Hus B , fasad mot sydväst, skala 1:100

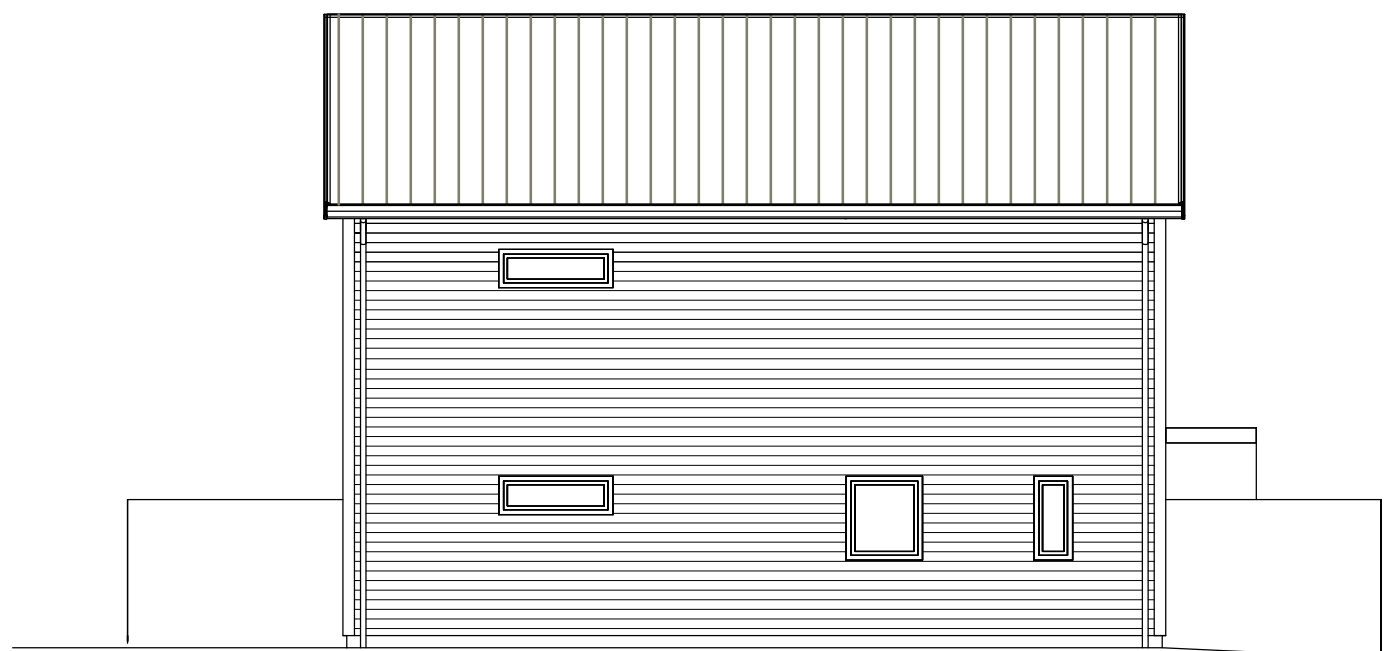


Hus B , fasad mot nordost, skala 1:100

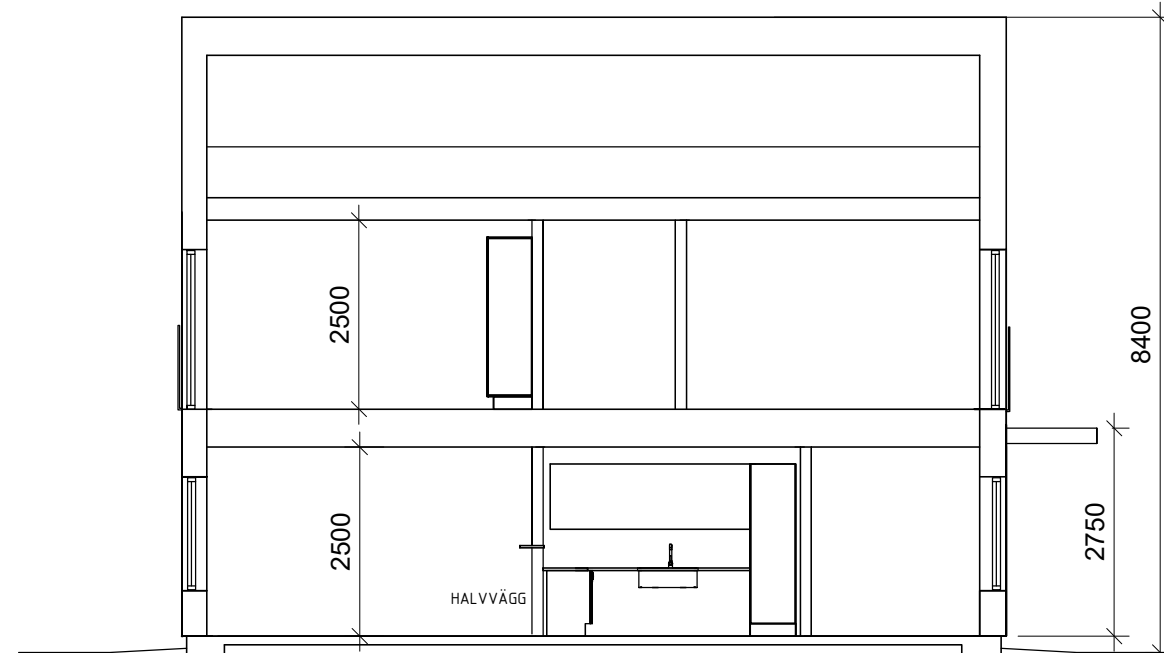

Sektion B-B, Hus B och C, skala 1:100

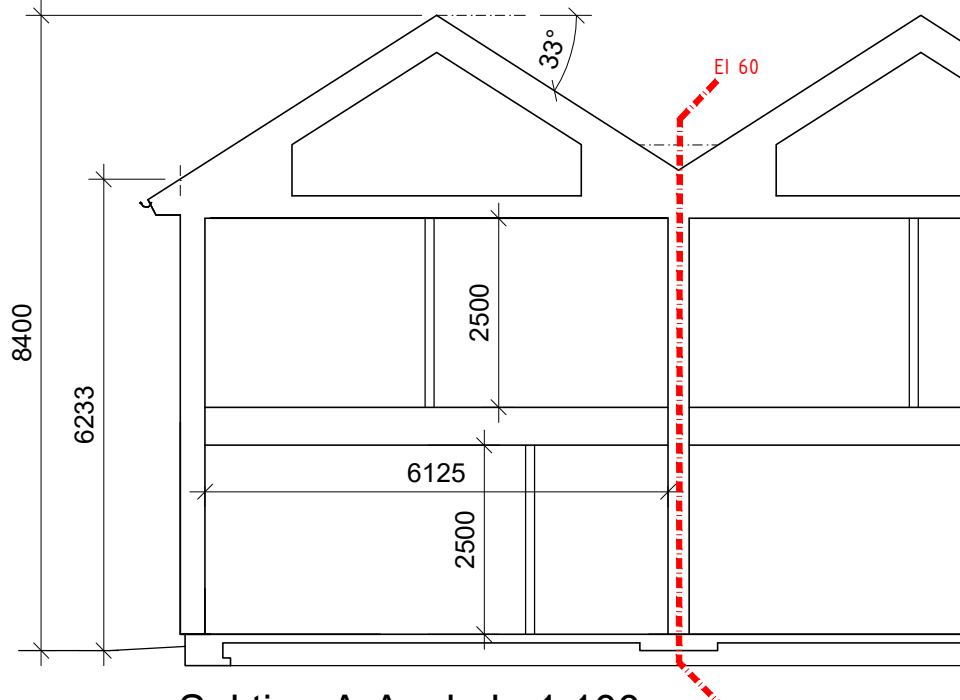

Sektion A-A, skala 1:100

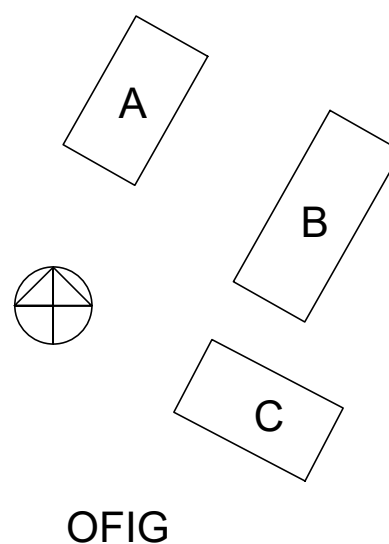

OFIG

BET	ÄNDRINGEN AVSER	DATUM	SIGN
BYGGLOVSHANDLING			
			
VEJBY 246:13 ÄNGELHOLMS KOMMUN			
UPPDRAG NR 200311	RITAD AV S.LINANDER	HANDLÄGGARE S.LINANDER	
DATUM 2024-12-17	ANSVARIG ERIK HOLMGREN		
NYBYGGNAD AV RÄDHUS NYBYGGNAD AV FÖRRÅD OCH PLANK LGH 04, 05, 06 OCH 07 HUS B, PLANER, SEKTIONER, FASADER			
SKALA 1:200 1:100	NUMMER A3		BET