



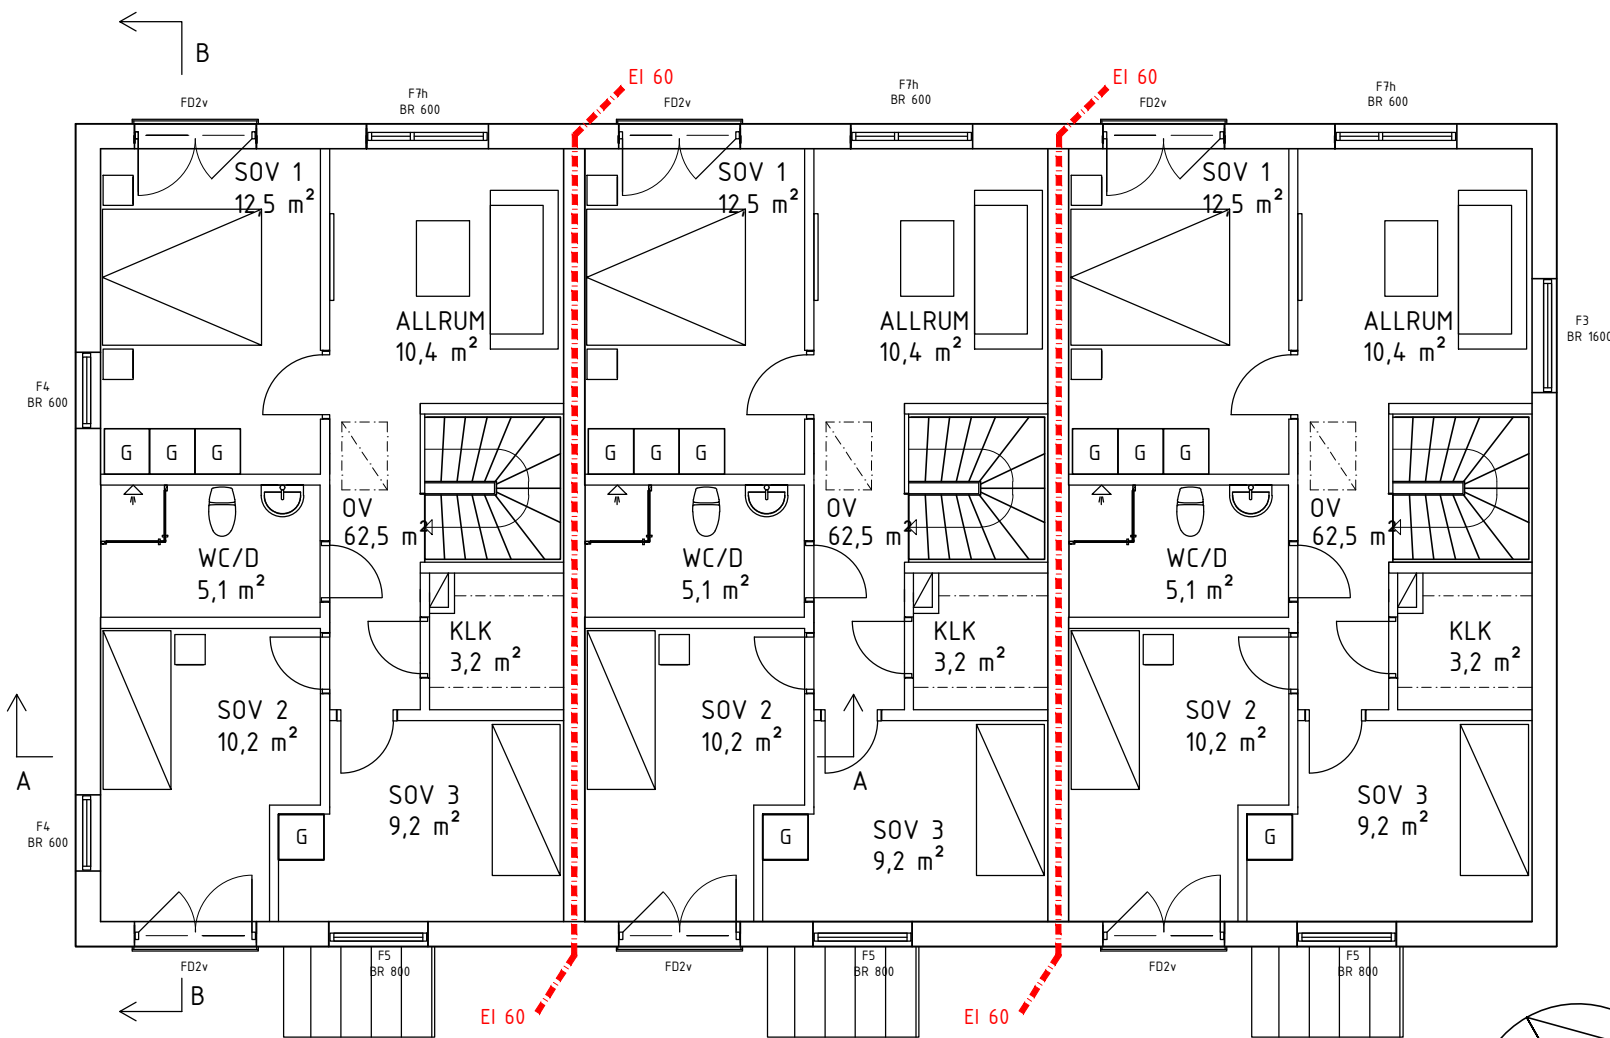

Hus A, plan ÖV, skala 1:100

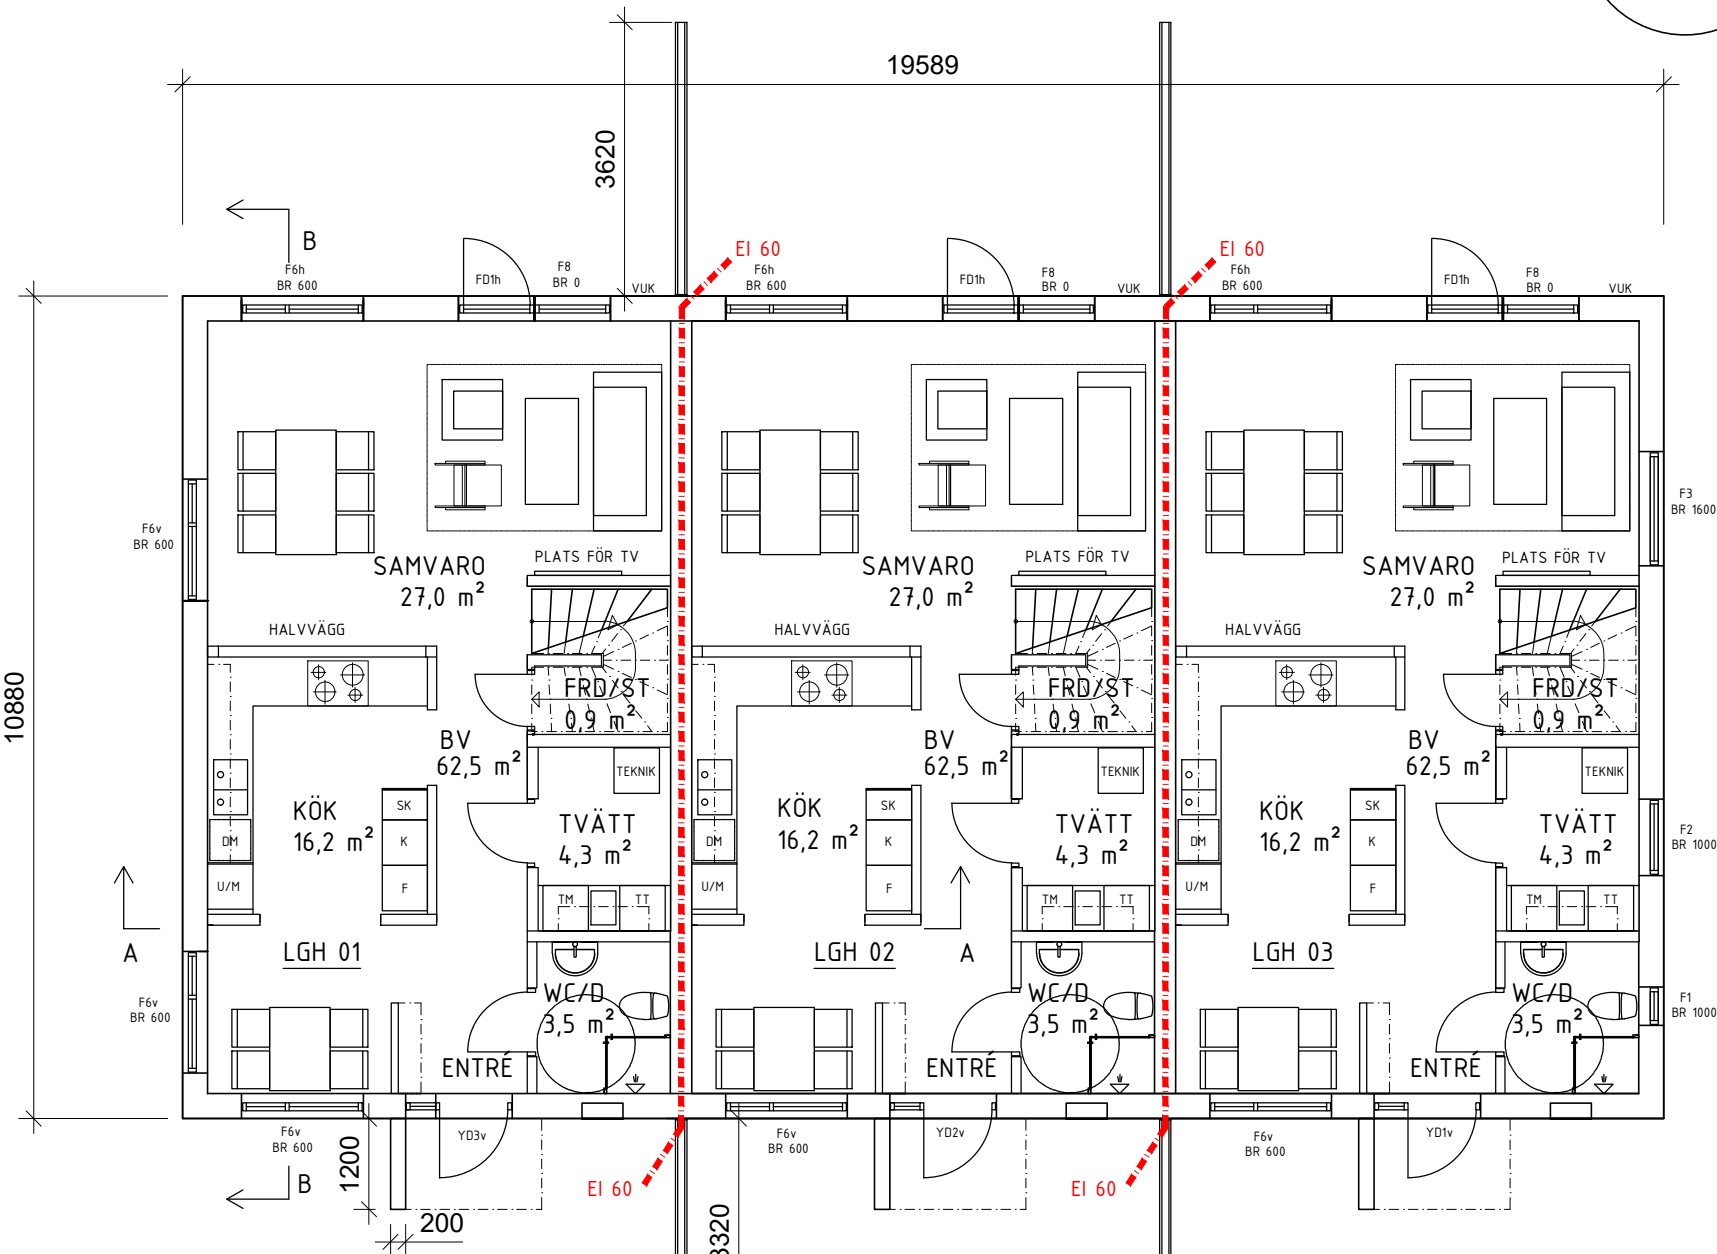

Hus A, plan BV, skala 1:100
Trappa till höger




Hus A, fasad mot nordväst, skala 1:100




Hus A, entréfasad mot sydost, skala 1:100




Hus A, fasad mot sydväst, skala 1:100

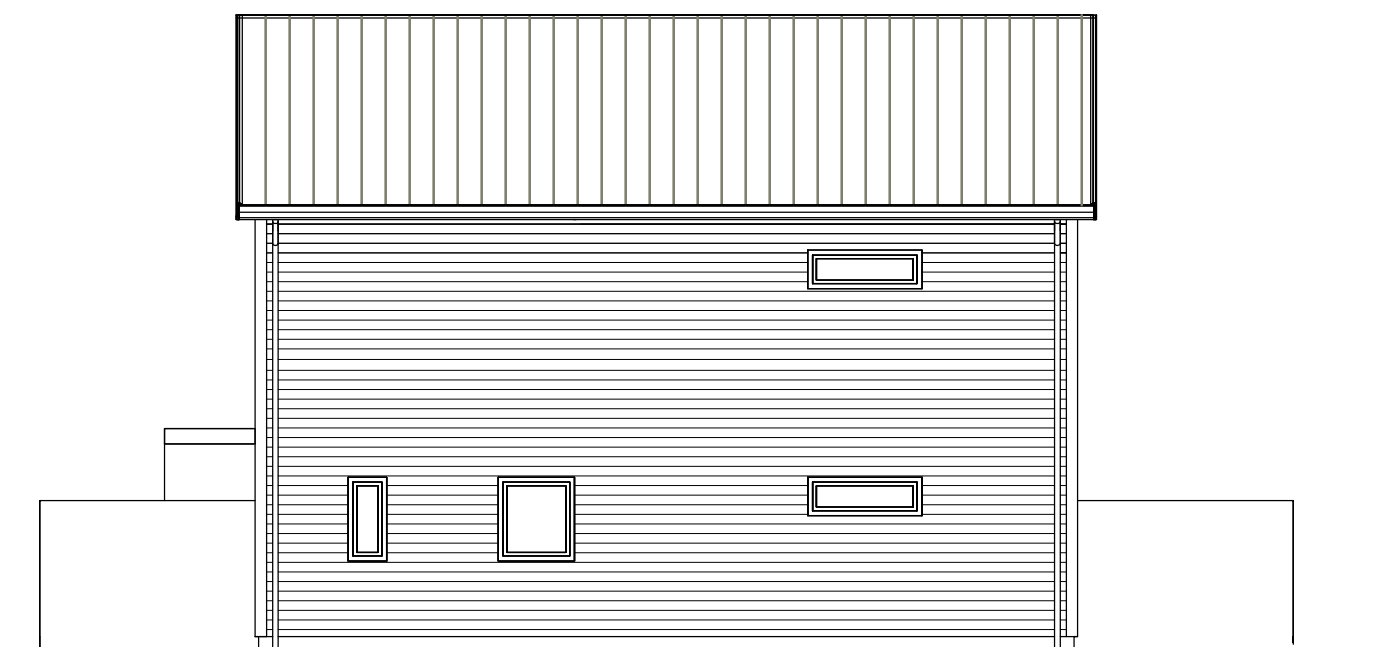

Hus A, fasad mot nordost, skala 1:100

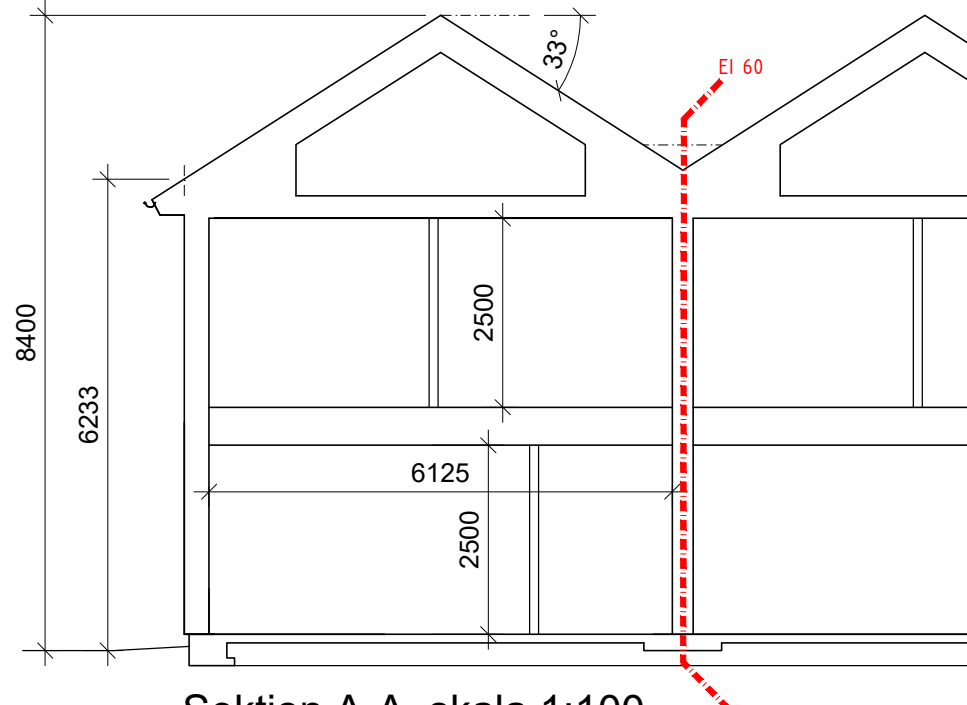

Sektion A-A, skala 1:100

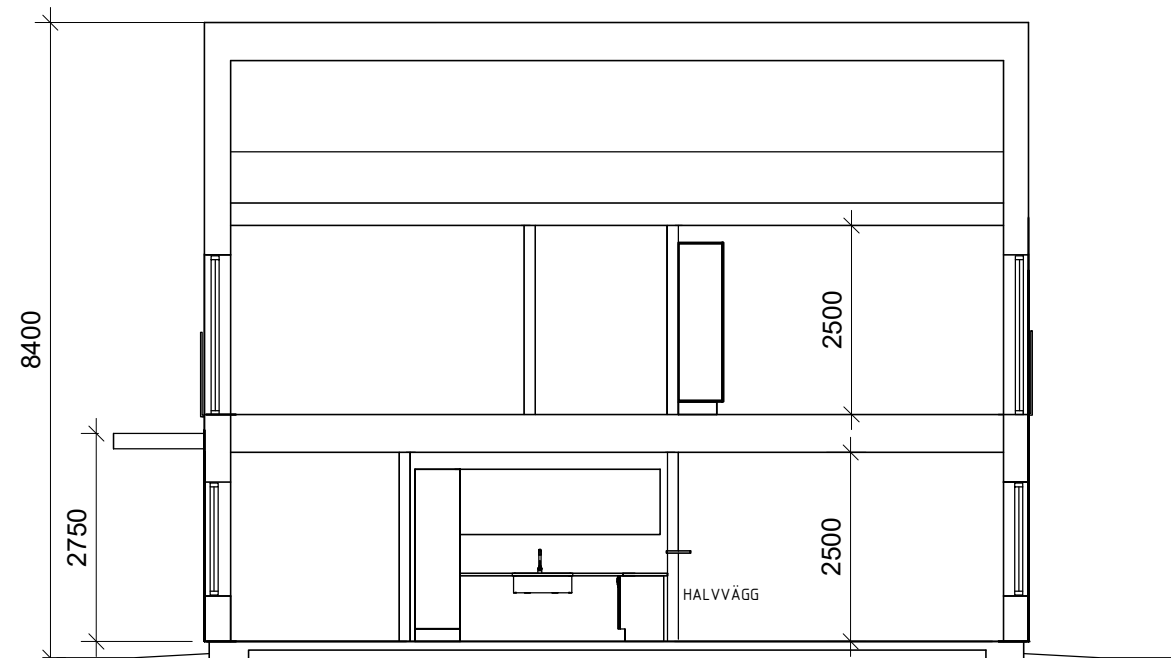

Sektion B-B, Hus A, skala 1:100

FASADBESKRIVNING

TAKTÄCKNING:
MÖRKGRÅ TAKPANNOR TYP BENDERS PALEMA TVÅKUPIG

FASAD OCH SKÄRMTAK:
LIGGANDE TRÄPANEL I TRE OLIKA KULÖRER
LGH 01, 05, 10: LJUSGRÖN NCS S 3010-G70Y
LGH 02, 04, 06, 09: LJUSGRÅ NCS S 2502-Y
LGH 03, 07, 08: HAVREGUL NCS S 2020-Y20R

BTGSOCKEL OVAN MARK MÅLAS EJ

YTTERDÖRRAR I TRE OLIKA KULÖRER
LGH 01, 05, 10: OLIVGRÖN NCS S 5010-G70Y
LGH 02, 04, 06, 09: VARMGRÅ NCS S 4502-Y
LGH 03, 07, 08: LEJONGUL NCS S 3030-Y20R


ALUMINIUMKLÄDDA TRÄFÖNSTER INV VITA,
NCS S 0500-N, UTV MÖRKGRÅ RAL 7012

AVVATTNING: HALVRUNDA HÄNGRÄNNOR MED CIRKULÄRA STUPRÖR
AV LACKERAD PLÅT, TYP LINDAB, RAL 7012.

TILLTRÄDESANORDNINGAR SKALL UTFÖRAS I VFZ-STÅL.
PLÅT PÅ TAKGENOMFÖRINGAR, TAKHUVAR, OÖYL SKALL UTFÖRAS I
MÖRKGRÅ KULÖR TYP LINDAB, RAL 7012.

VINDSKIVOR PLÅTKLÄDDA I LACKERAD PLÅT, TYP LINDAB, RAL 7012.

DUBBELSIDIGT TRÄPLANK PÅ PLINT I TRYCKT VIRKE

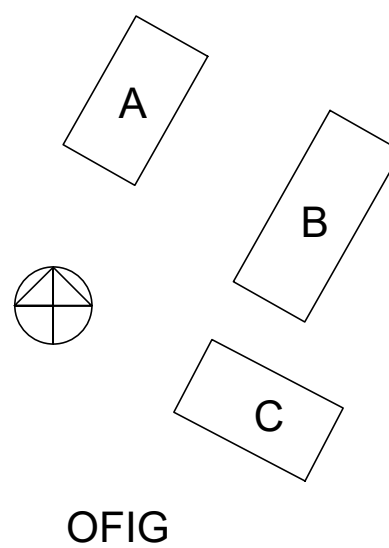

OFIG

BET	ÄNDRINGEN AVSER	DATUM	SIGN
BYGGLOVSHANDLING			
			
VEJBY 246:13 ÄNGELHOLMS KOMMUN			
UPPDRAG NR 200311	RITAD AV S.LINANDER	HANDLÄGGARE S.LINANDER	
DATUM 2024-12-17	ANSVARIG ERIK HOLMGREN		
NYBYGGNAD AV RÄDHUS NYBYGGNAD AV FÖRRÅD OCH PLANK LGH 01, 02 OCH 03 HUS A, PLANER, SEKTIONER, FASADER			
SKALA 1:200 1:100	NUMMER A2		BET