



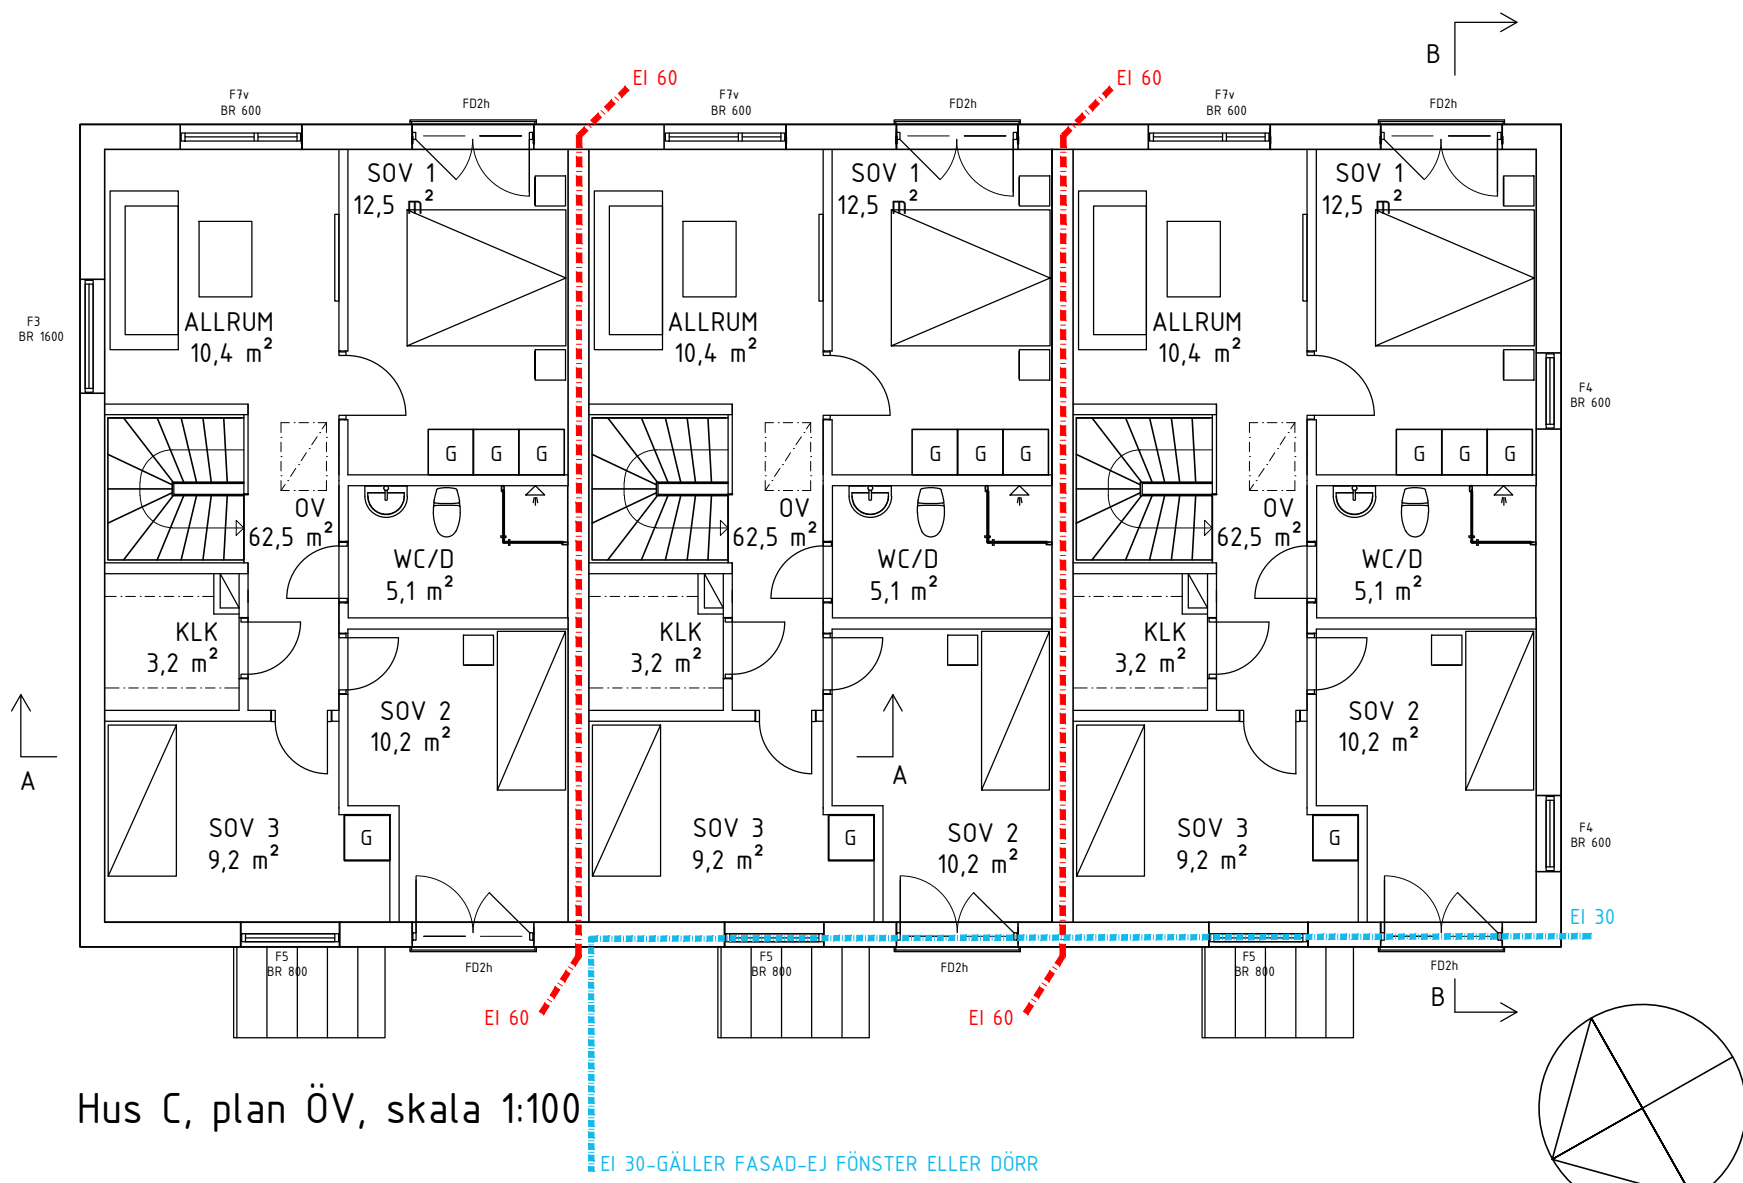

Hus C, plan ÖV, skala 1:100

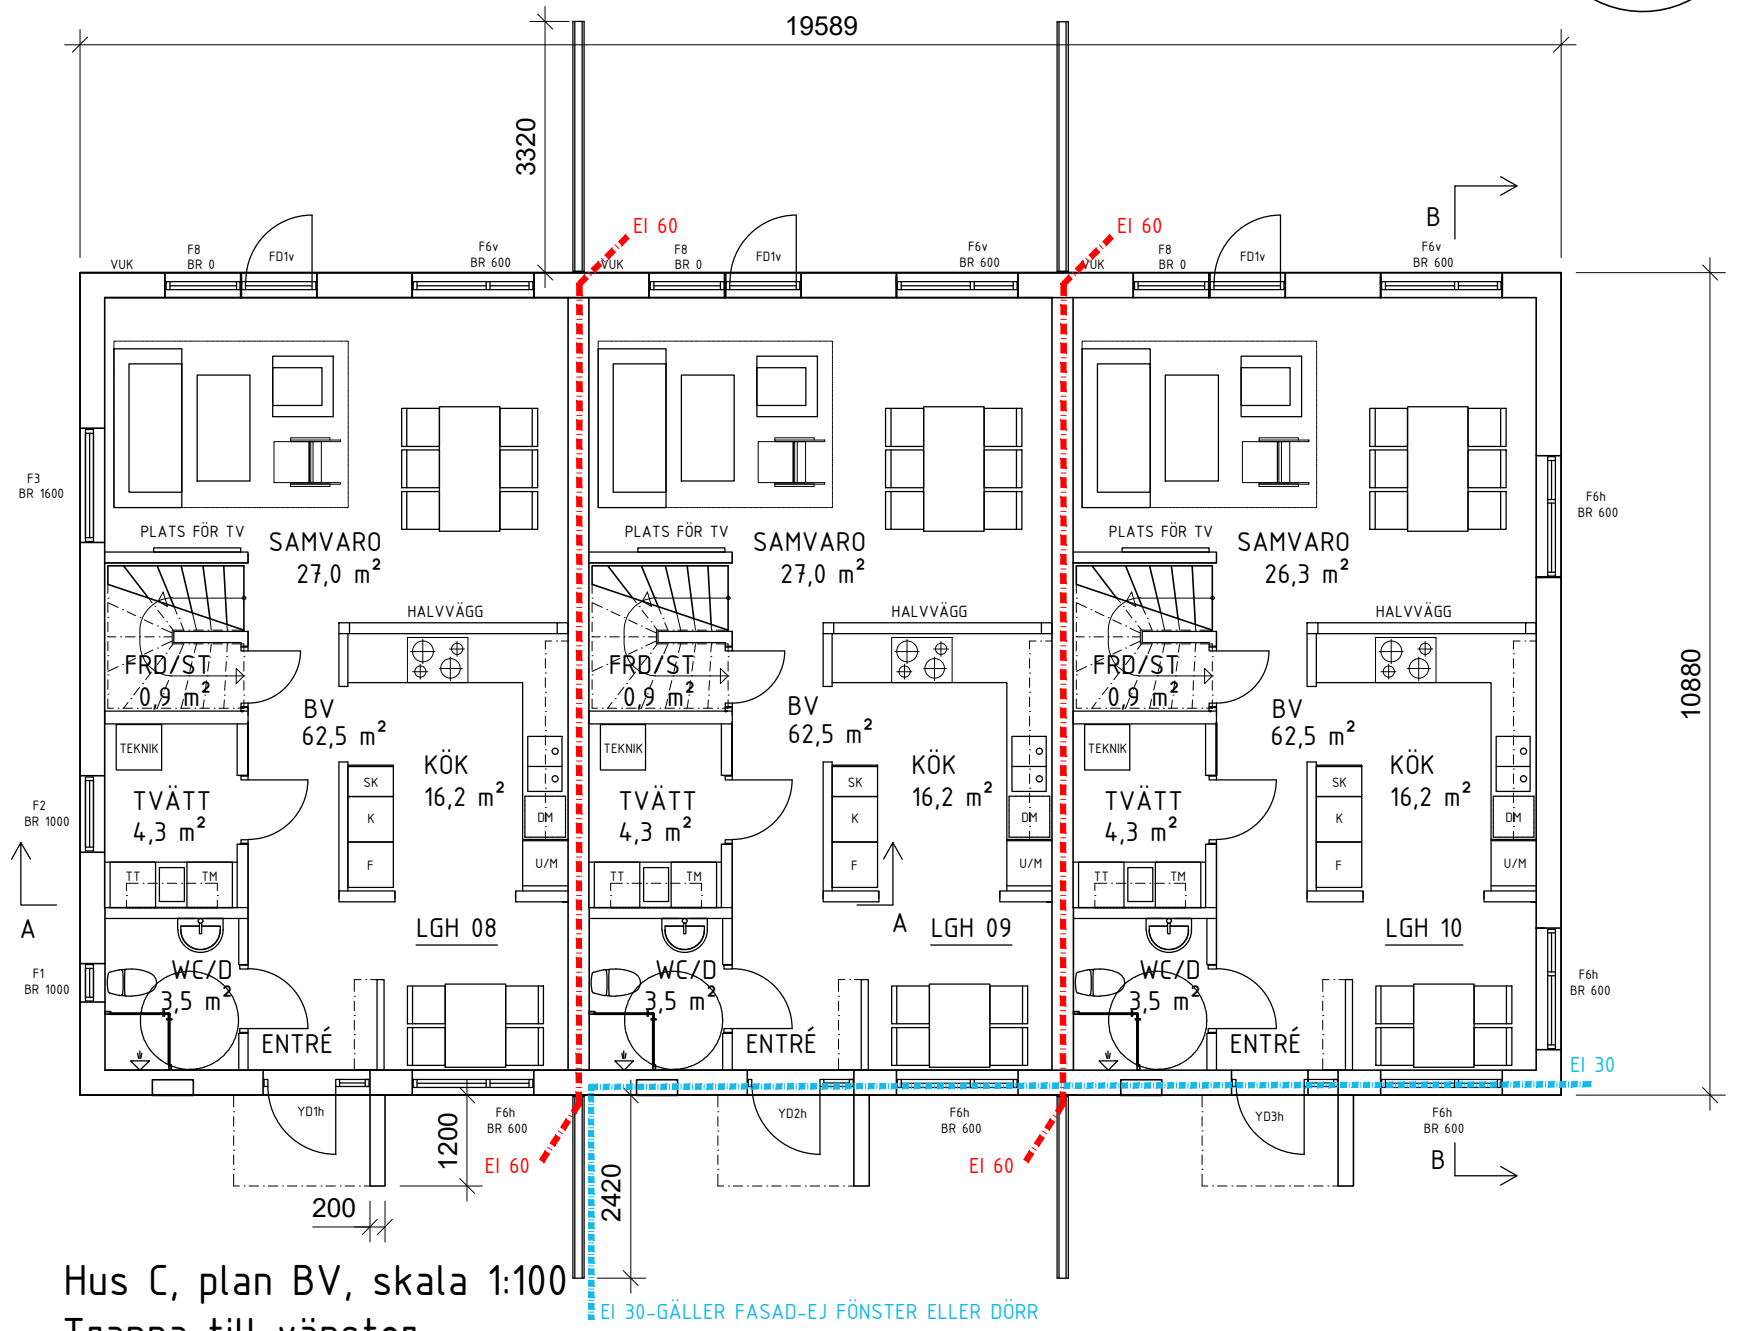


Hus C, plan BV, skala 1:100
Trappa till vänster




Hus C , fasad mot sydväst, skala 1:100




Hus C, entréfasad mot nordost, skala 1:100

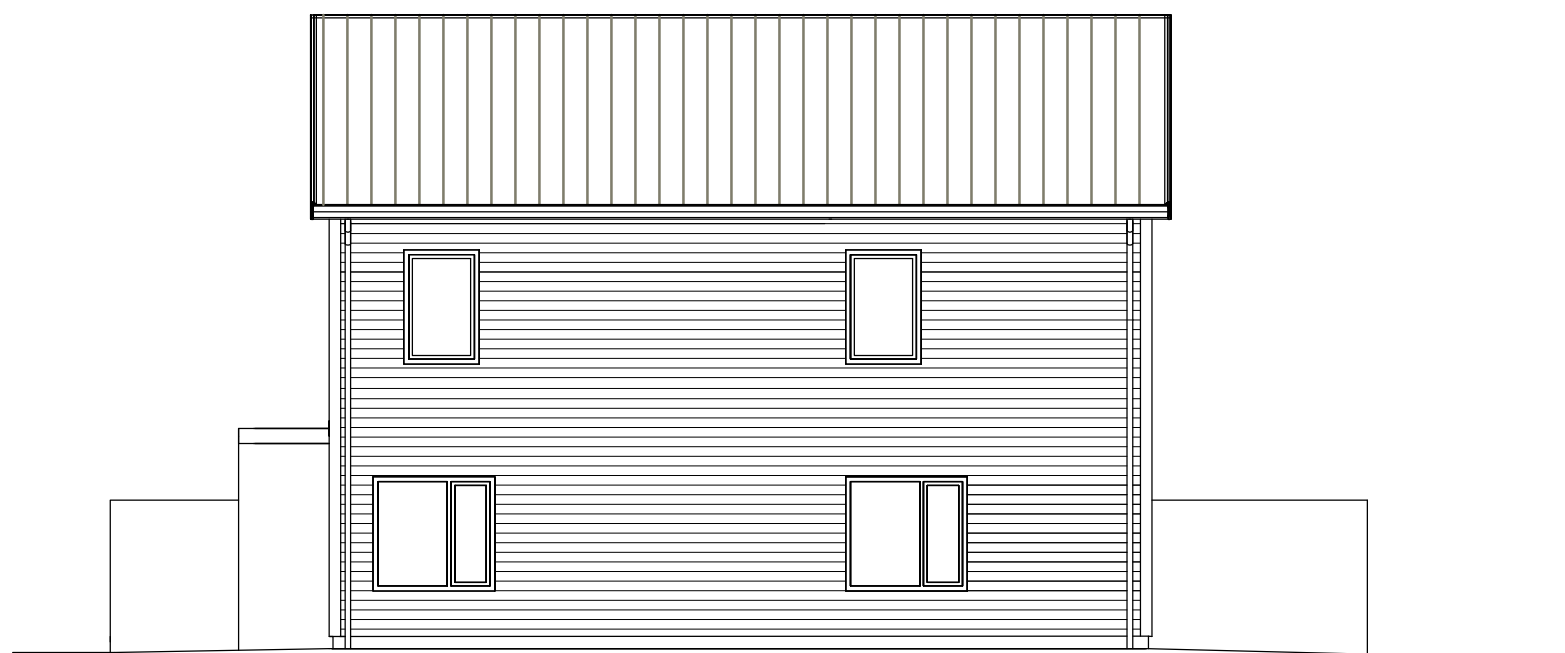


Hus C, fasad mot nordväst, skala 1:100

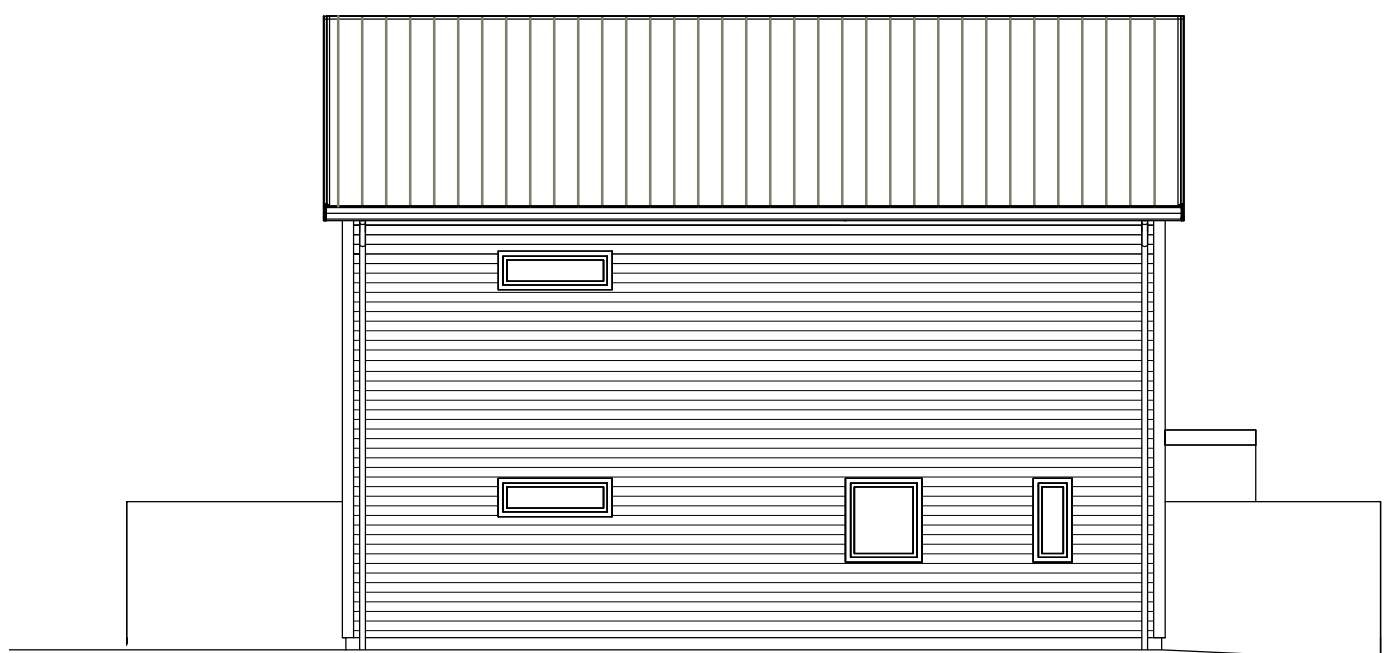


Hus C , fasad mot sydost, skala 1:100

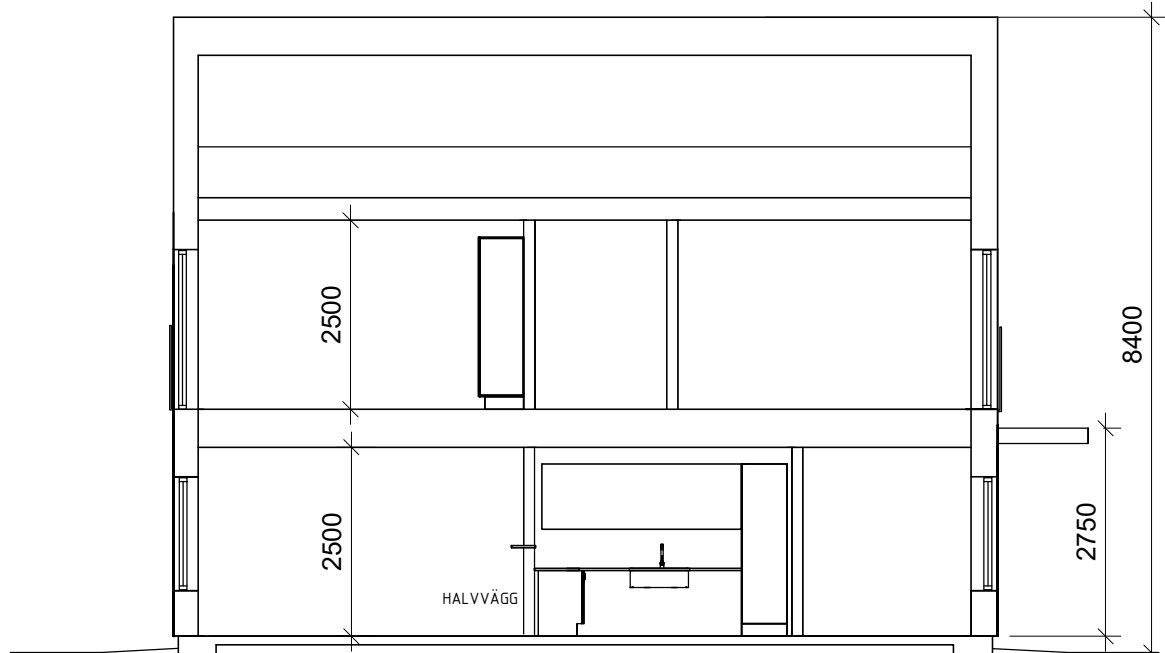

Sektion B-B, Hus B och C, skala 1:100

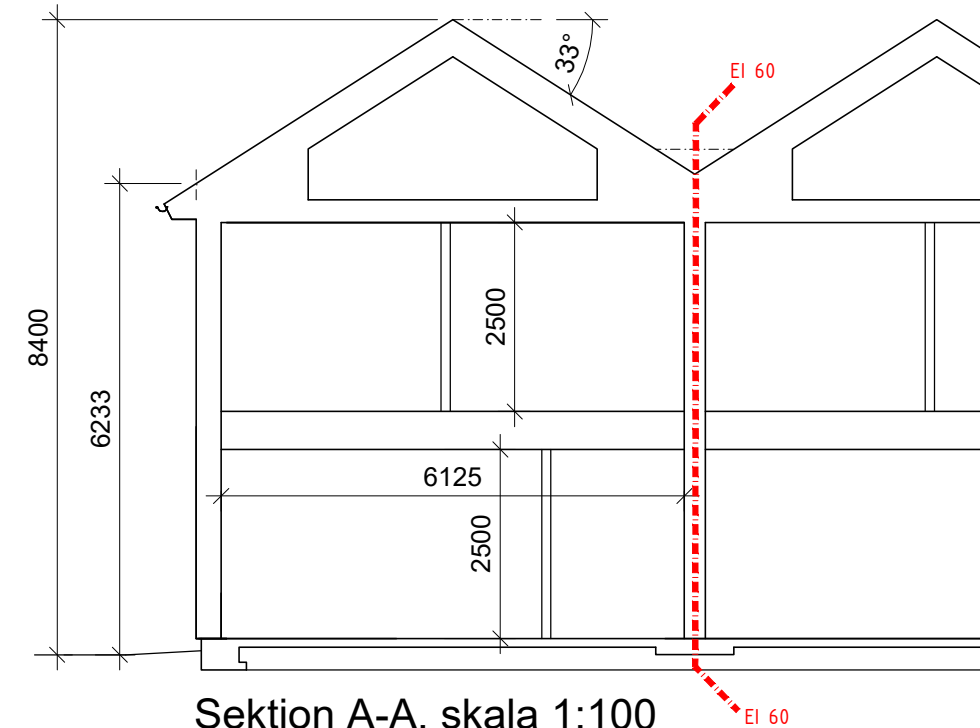

Sektion A-A, skala 1:100

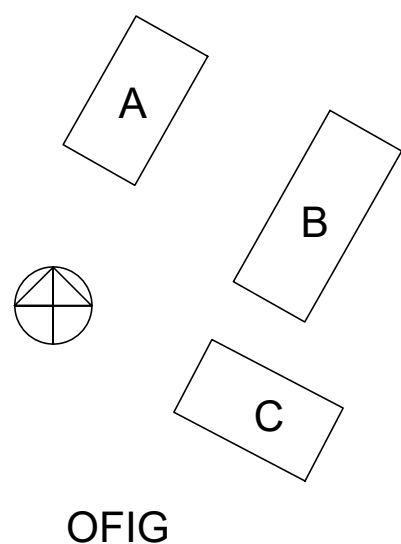

BET	ÄNDRINGEN AVSER	DATUM	SIGN
BYGGLOVSHANDLING			
			
VEJBY 246:13 ÄNGELHOLMS KOMMUN			
UPPRÄD NR 200311	RITAD AV S.LINANDER	HANDLÄGGARE S.LINANDER	
DATUM 2024-12-09	ANSVARIG ERIK HOLMGREN		
NYBYGGNAD AV RÄDHUS NYBYGGNAD AV FÖRRÅD OCH PLANK LGH 08, 09 OCH 10 HUS C, PLANER, SEKTIONER, FASADER			
SKALA 1:200 1:100	NUMMER A4		BET