


KOORDINATSYSTEM
PLAN: SWEREF 99 1330
HÖJD: RH 2000

SKALA 1:200
0 1 2 5 10 15 20
METER

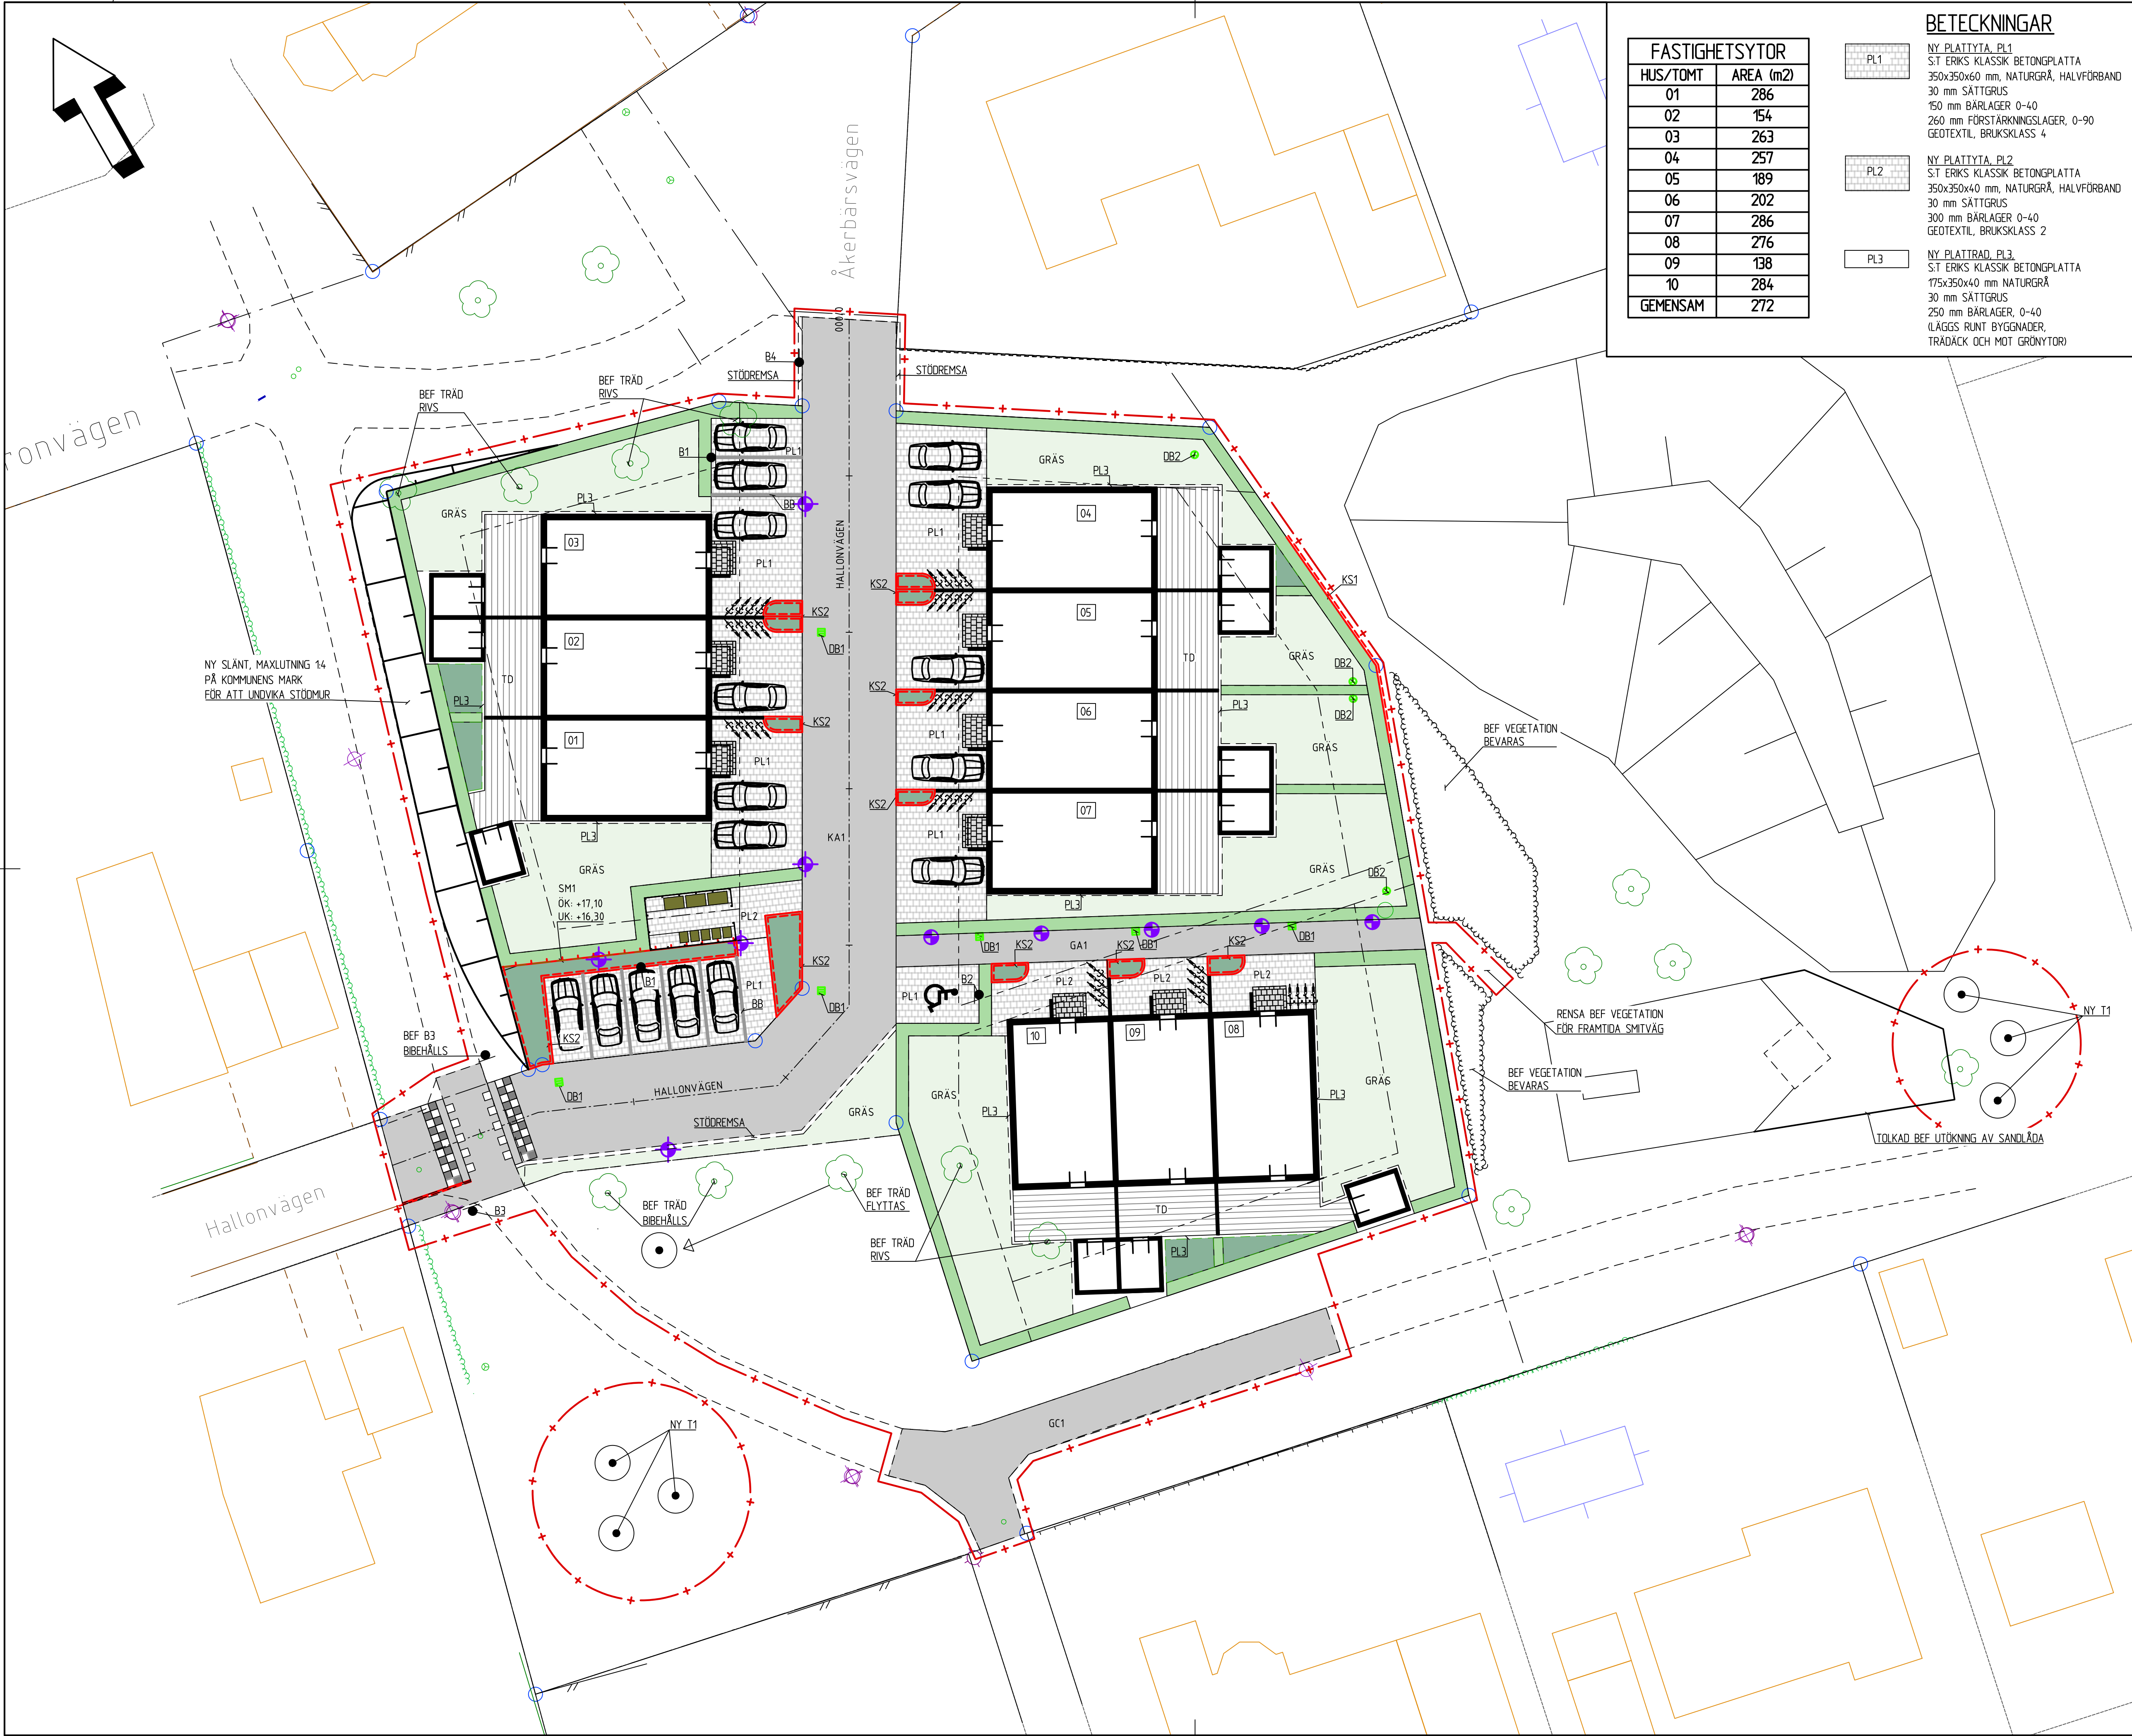

FASTIGHETSYTOR	
HUS/TOMT	AREA (m2)
01	286
02	154
03	263
04	257
05	189
06	202
07	286
08	276
09	138
10	284
GEMENSAM	272

- BETECKNINGAR**
- NY PLATTYTA, PL1**
S.T ERIKS KLASSIK BETONGPLATTA
350x350x60 mm, NATURGRÅ, HALVFÖRBAND
30 mm SÄTTGRUS
150 mm BÄRLAGER 0-40
260 mm FÖRSTÄRKNINGSLAGER, 0-90
GEOTEXTIL, BRUKSKLASS 4
- NY PLATTYTA, PL2**
S.T ERIKS KLASSIK BETONGPLATTA
350x350x40 mm, NATURGRÅ, HALVFÖRBAND
30 mm SÄTTGRUS
300 mm BÄRLAGER 0-40
GEOTEXTIL, BRUKSKLASS 2
- NY PLATTYTA, PL3**
S.T ERIKS KLASSIK BETONGPLATTA
175x350x40 mm NATURGRÅ
30 mm SÄTTGRUS
250 mm BÄRLAGER, 0-40
(LÄGGS RUNT BYGGNADER, TRÄDÄCK OCH MOT GRÖNYTOR)
- KA1**
NY KÖRBÄR ASFALTYTA 1
30 mm ABT 11 70/100
40 mm AG 16 100/150
80 mm BÄRLAGER 0-40
420 mm FÖRSTÄRKNINGSLAGER 0-100
GEOTEXTIL BRUKSKLASS 4
- GA1**
NY GÅNGBAR ASFALTYTA 1
35 mm ABT 8 70/100
250 mm BÄRLAGER 0-32
GEOTEXTIL BRUKSKLASS 2
- GC1**
ÅTERSTÄLLNING GC-ASFALTYTA 1
25 mm ABT 8 70/100
35 mm AG 16 100/150
80 mm BÄRLAGER 0-32
300 mm FÖRSTÄRKNINGSLAGER 0-100
GEOTEXTIL BRUKSKLASS 2
- GRÄS**
NY GRÄSYTA
GRÄSSTÖRV (FÄRDIGT GRÄS PÅ RULLE)
MIN 200 mm VÄXTBÄDD
- NY HÄCK**
LIGUSTRUM VULGARE ATRUVIRENS
VINTERGRÖN LIGUSTER STKL/CC 50-80/30 cm
400 mm VÄXTBÄDD
- NY PLANTERINGSYTA**
MIN 400 mm VÄXTBÄDD
- TD**
NYTT TRÄDÄCK
SE SEPARAT RITNING
MARKBÄDD: 200 mm BÄRLAGER
GEOTEXTIL BRUKSKLASS 2
- SM1**
NY STÖDMUR
TYP: L-MUR
TILLÄTEN BELASTNING: 4 kN/m²,
(20 kN/m² VID FÖRRÄD)
MONTERAS ENLIGT LEVERANTÖRENS ANVISNING
- KS1**
NYTT KANTSTÖD 1
S.T ERIKS PARKKANTSTÖD
- KS2**
NYTT KANTSTÖD 2
S.T ERIKS STÅLKANTSTÖD
- NY SKYLSLOPE**
B1: E19 PARKERING
B2: E19 + T7 RÖRSELSEHINDRADE
B3: D6 PÅJUDDEN GÅNG- & CYKELBANA
B4: GATUNAMNSKYLT "HALLONVÄGEN"
- NYTT TRÄD ENLIGT VÄXTFÖRTECKNING (T1)**
FÖR DETALJER, SE RITNING M-316-02
- DB1**
NY DAGVATTENBRUNN Ø400 PP,
MED SANDFÄNG OCH VATTENLÄS
- DB2**
NY DAGVATTENBRUNN Ø400 PP KUPOLSIL,
MED SANDFÄNG OCH VATTENLÄS
- NY BELYSNINGSSTOLPE/POLLARE**
FÖR DETALJER, SE ELHANDLINGAR
- GRÄNS FÖR ARBETSOMRÅDE**
RITAT 0,5 m UTANFÖR VERKLIG GRÄNS
- BETONGBLOCK**
ST ERIKS RUSTIK 390x190x138
(AVGRÄNSNING PARKERINGSPLATSER)

VÄXTFÖRTECKNING			
LITTERA	LATIN	SVENSKA	PLANTERINGSDATA
T1	ALNUS CORDATA	ITALIENSK AL	VÄXTDATA HST 18-20 SE RITNING M-316-02

BET	ANT	ÄNDRINGEN AVSER	SIGN	DATUM
RELATIONSHANDLING				
BYGGHANDLING				
FÖRFRÅGNINGSUNDERLAG				
BYGGLOVSHANDLING				24-12-17
GRANSKNINGSHANDLING				
PRELIMINÄR HANDLING				

JoSö AB

Arkitekt:
Konstruktion
Mark/VA-projekttering
Södra Stenbäcksgatan 8
252 47 Halingsborg
012-23 18 30
griab@griab.com

griab

UPPDRAG NR 517800	RITAD AV DB	HANDLAGGARE MW
DATUM 2024-12-17		FILNAMN 5178-M

VEJBY 246:13
ANGELHOLMS KOMMUN
NYTT BOSTADSOMRÅDE

MARKPLAN		NUMMER	BET
SKALA A1 1:200, A3 1:400		M-311-01	